



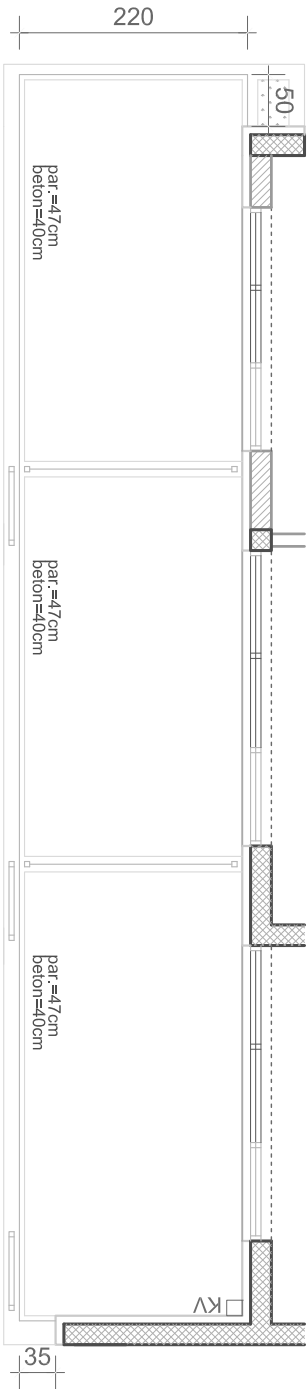

STAKLOREZAČKI RADOVI

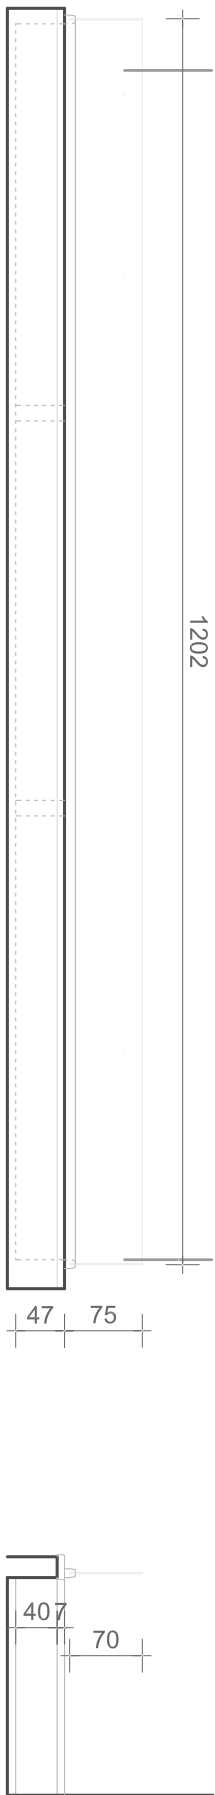

POLOŽAJ:
1.KAT, 2.KAT

DIM. OGRADE: (50+220+1202+35)/70

KOM: 2

DOBAVA I POSTAVA STAKLENIH OGRADA BALKONA VISINE 70 CM. U STAVKU UKLJUČENI DRENAŽNI PROFIL
ISPOD OGRADE.
STAKLO KALJENI LAMISTAL 8.8.1 MM.
POSTAVLJENE NA PODUŽNI KONTINUIRANI ALUMINIJSKI NOSAČ MAKIMALNE VISINE H=110 MM, KVADRATNOG
OBLIKA I BEZ DODATNIH VERTIKALNIH DRŽAČA I BEZ DODATNOG RUKOVATA.
POSTAVA NA UNUTARNJI RUB KAMENE POKLOPNICE (ONEMOGUĆTI - DESTIMULIRATI PENJANJE)
SVE PREMA SHEMI.

NAPUTAK:
SHEMA JE CRTANA S POGLEDOM IZVAN.
SVE MJERE I BROJ KOMADA PROVIJERITI NA LICU MJESTA

GRADEVINA: HOTEL "MIRJAN"

(B.L.B.R. 857170 B.O. VILHO BRNO)

MJERILO

1:50

DATUM

07.2017.