




STAKLOREZAČKI RADOVI

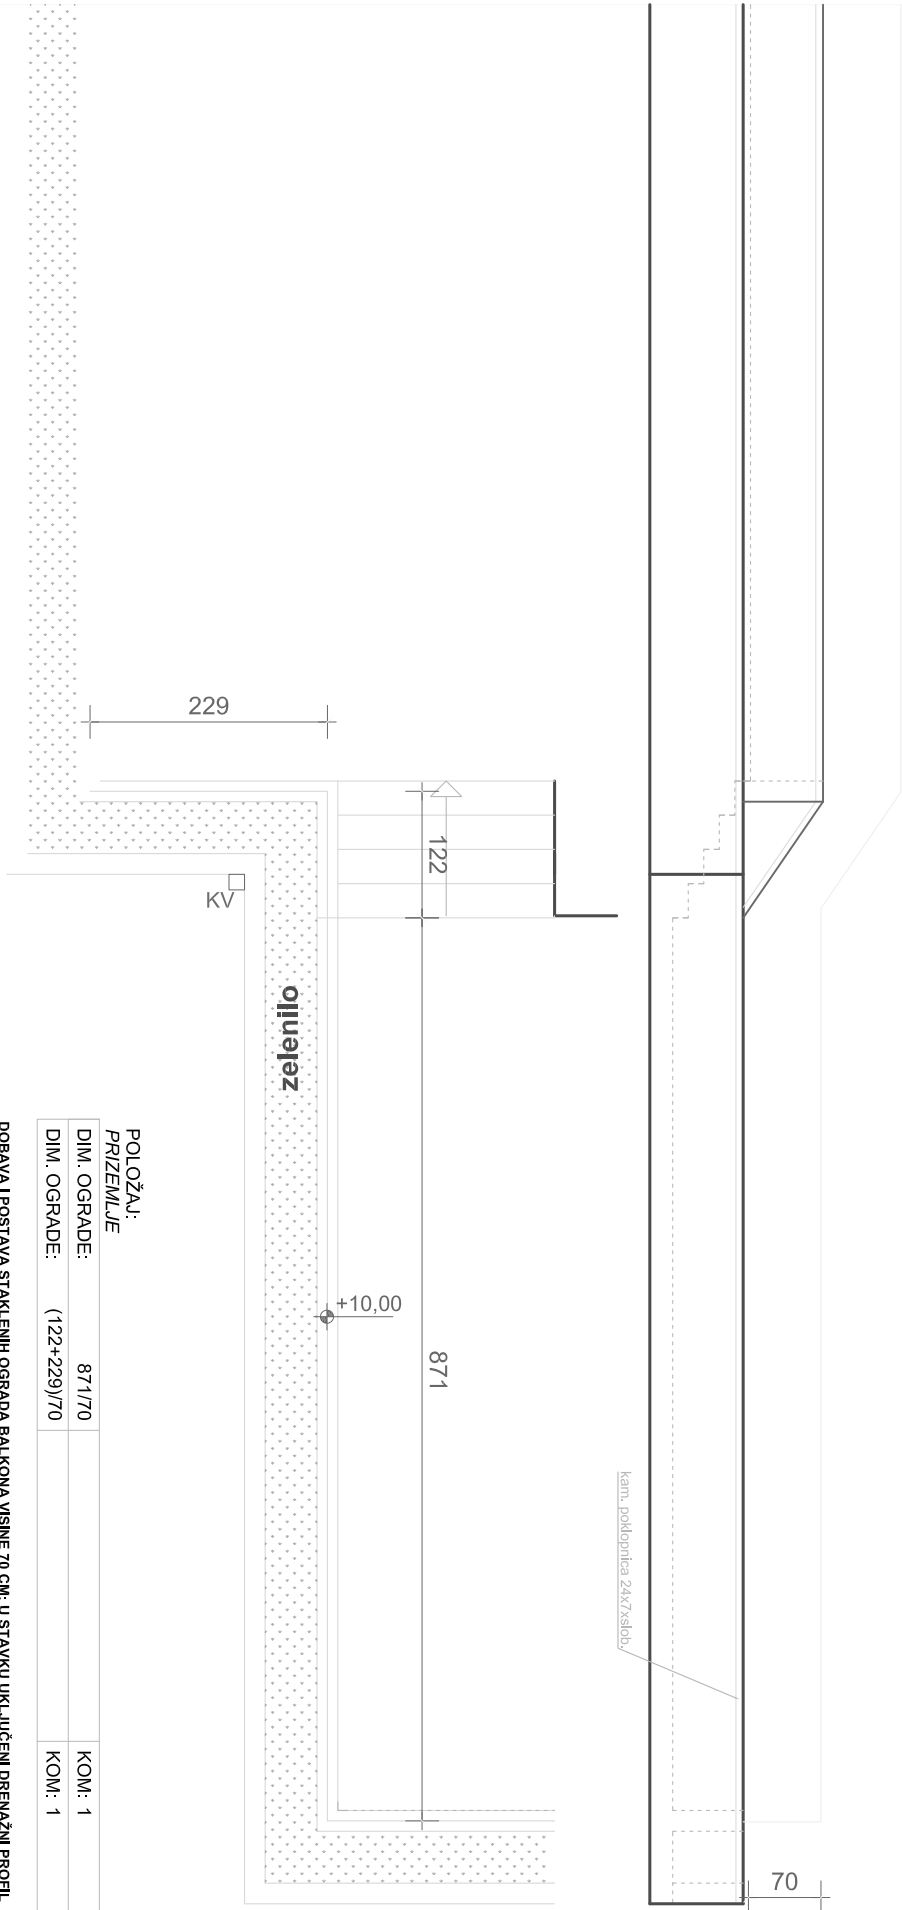

POLOŽAJ:			
PRIZEMLJE			
DIM. OGRADE:	871/70	KOM: 1	
DIM. OGRADE:	(122+229)/70	KOM: 1	

DORAVA I POSTAVA STAKLENIH OGRADA BALKONA VISINE 70 CM. U STAVKU UKLJUČENI DRENAŽNI PROFIL ISPOD OGRADE.
STAKLO KALJENI LAMISTAL 8.8.1 MM.
POSTAVLJENE NA PODUŽNI KONTINUIRANI ALUMINIJSKI NOSAČ MAKSIMALNE VISINE H=110 MM, KVADRATNOG OBLIKA I BEZ DODATNIH VERTIKALNIH DRŽAČA I BEZ DODATNOG RUKOHVATA.
POSTAVA NA UNUTARNJI RUB KAMENE POKLOPNICE (ONEMOGUĆITI – DESTIMULIRATI PENJANJE)
SVE PREMA SHEML

NAPUTAK:
SHEMA JE CRTANA S POGLEDOM IZVAN.
SVE MJERE I BROJ KOMADA PROVJERITI NA LICU MJESTA

GRADEVINA	HOTEL "MIRJAM" (K.Š.Š. 871/70 k.o. VABRO 8100)		
MJERILO	1:50	DATUM	07.2017.