



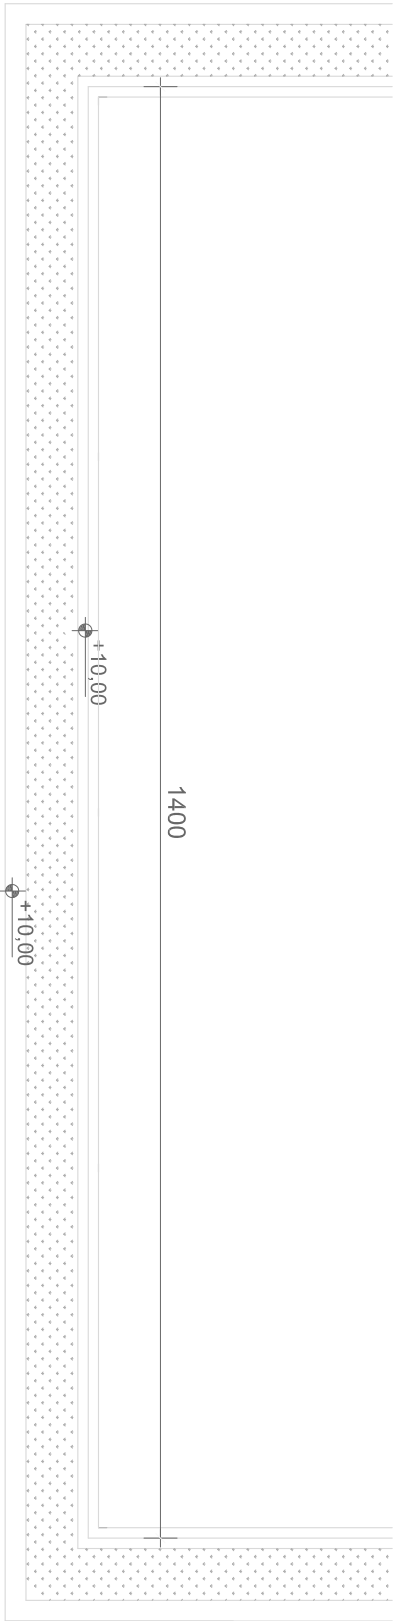

STAKLOREZAČKI RADOVI

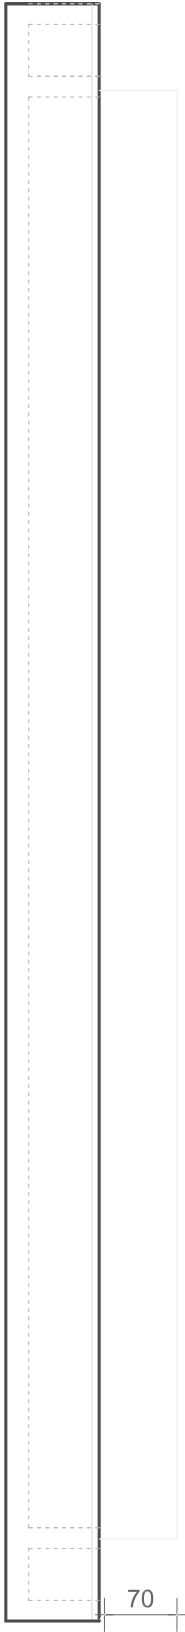

POLOŽAJ:
MADGRADE

DIM. OGRADE:

1400x70

KOM: 1

DORAVA I POSTAVA STAKLENIH OGRADA BALKONA VISINE 70 CM. U STAVKU UKLJUČENI DRENAŽNI PROFIL ISPOD OGRADE.
STAKLO KALJENI LAMISTAL 8,8 I MM.
POSTAVLJENE NA PODUŽNI KONTINUIRANI ALUMINIJSKI NOSAČ MAKSIMALNE VISINE H=110 MM, KVADRATNOG OBLIKA I BEZ DODATNIH VERTIKALNIH DRŽAČA I BEZ DODATNOG RUKOHVATA.
POSTAVA NA UNUTARNJI RUB KAMENE POKLOPNICE (ONEMOGUĆTI – DESTIMULIRATI PENJANJE)
SVE PREMA SHEMI.

NAPUTAK:
SHEMA JE CRTANA S POGLEDOM IZVANJA.
SVE MJERE I BROJ KOMADA PROVIJERITI NA LICU MJESTA

GRADEVINA

HOTEL "MIRJAN"

(K.L.B. 853710 k.o. Vrhovo Brdo)

MJERILO

1:50

DATUM

07.2017.