


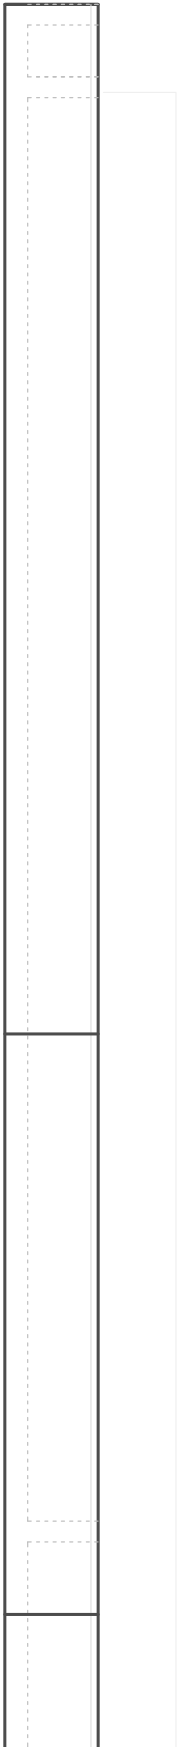

STAKLOREZAČKI RADOVI



1393

zelenilo

POLOŽAJ:
MADGRABE

DIM. OGRADE: 1393/70

KOM: 1

DOBAVA I POSTAVA STAKLENIH OGRADA BALKONA VISINE 70 CM: U STAVKU UKLJUČENI DRENAŽNI PROFIL
BROJ OGRADE I BROJ OGRADE I BROJ OGRADE I BROJ OGRADE I BROJ OGRADE I BROJ OGRADE I BROJ OGRADE
STAKLO KALJENI LAMISTAL 8,8 I MM
POSTAVI JENJE NA PODUŽNI KONTINUIRANI ALUMINIJSKI NOSAČ MAKSIMALNE VISINE H=110 MM, KVADRATNOG
OBLIKA I BEZ DODATNIH VERTIKALNIH DRŽAČA I BEZ DODATNOG RUKOHVATA.
POSTAVA NA UNUTARNJI RUB KAMENE POKLOPNICE (ONEMOGUĆITI – DESTIMULIRATI PENJANJE)
SVE PREMA ŠHEMU.

NAPUTAK:
ŠHEMA JE CRTANA S POGLEDOM IZVANJA.
SVE MJERE I BROJ KOMADA PROVIJERITI NA LICU MJESTA

GRADEVINA: HOTEL "MIRJAM"

(B.Č.Š. 853710, b.o. Vrhovo Brdo)

MJERILO

1:50

DATUM

07.2017.