




STAKLOREZAČKI RADOVI

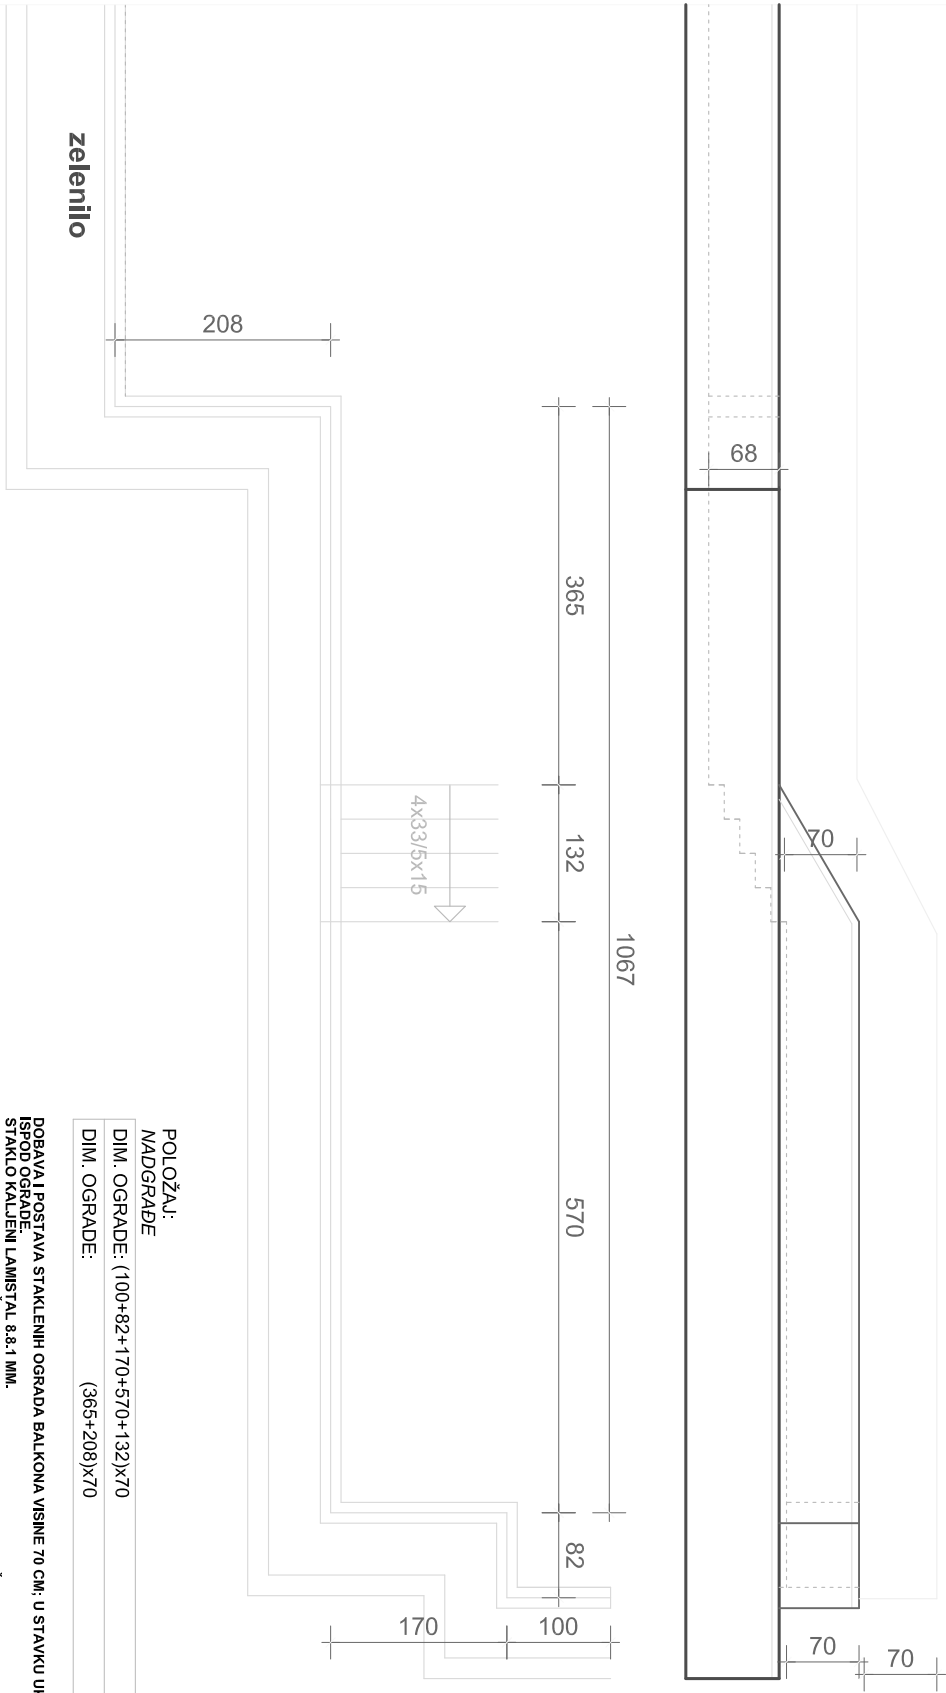

POLOŽAJ:	
MADGRADE	
DIM. OGRADE: (100+82+170+570+132)x70	KOM: 1
DIM. OGRADE: (365+208)x70	KOM: 1

DOBAVA I POSTAVA STAKLENIH OGRADA BALKONA VISINE 70 CM: U STAVKU UKLJUČENI DRENAŽNI PROFIL ISPOD OGRADE
STAKLO KALJENI LAMISTAL 8,8:1 MM.
POSTAVLJENE NA PODUŽNI KONTINUIRANI ALUMINIJSKI NOSAČ MAKSIMALNE VISINE H=110 MM, KVADRATNOG OBLIKA I BEZ DODATNIH VERTIKALNIH DRŽAČA I BEZ DODATNOG RUKOHVATA.
POSTAVA NA UNUTARNJI RUB KAMENE POKLOPNICE (ONEMOGUĆITI – DESTIMULIRATI PENJANJE)
SVE PREMA SHEML

NAPUTAK:
SHEMA JE CRTANA S POGLEDOM IZVAN.
SVE MJERE I BROJ KOMADA PROVIJERITI NA LICU MJESTA

GRADEVINA		HOTEL "MIRJAN"	
(K.A. 853710 (A, Vrijedno Brno))			
MJERILO	1:50	DATUM	07.2017.