



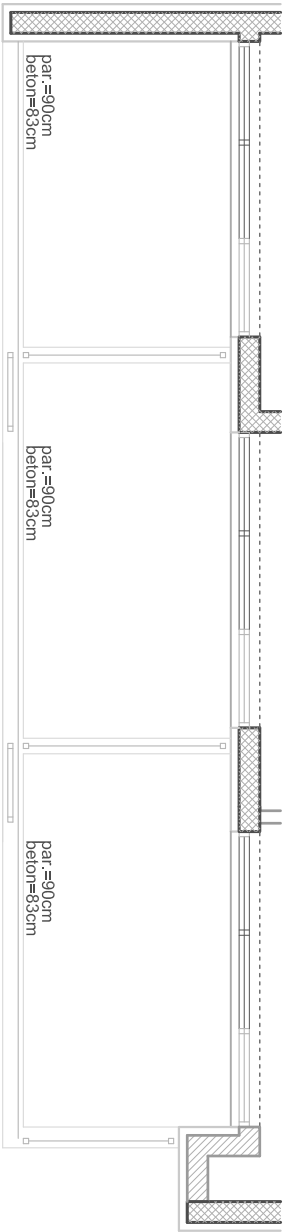

STAKLOREZAČKI RADOVI

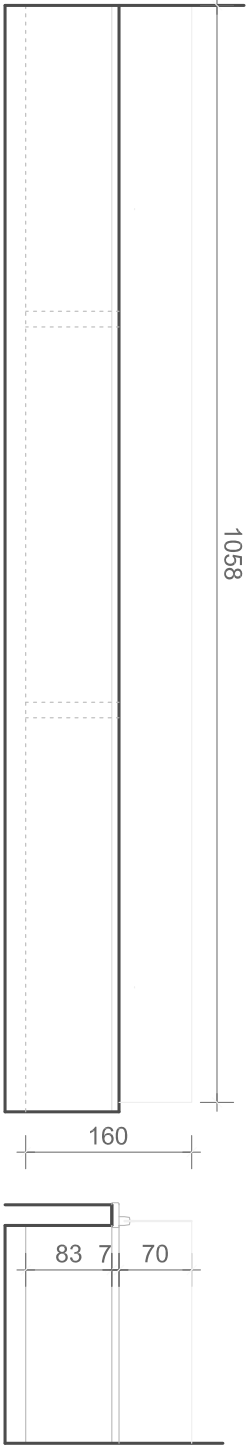

POLOŽAJ:
PRIZEMLJE

DIM. OGRADE: 1058/70

KOM: 1

DOBAVA I POSTAVA STAKLENIH OGRADA BALKONA VISINE 70 CM. U STAVKU UKLJUČENI DRENAŽNI PROFIL
ISPOD OGRADE.
STAKLO KALJENI LAMISTAL 8.8.1 MM.
POSTAVLJENE NA PODUŽNI KONTINUIRANI ALUMINIJSKI NOSAČ MAKSIMALNE VISINE H=110 MM, KVADRATNOG
OBLIKA I BEZ DODATNIH VERTIKALNIH DRŽAČAI BEZ DODATNOG RUKOVATA.
POSTAVA NA UNUTARNJI RUB KAMENE POKLOPNICE (ONEMOGUĆTI – DESTINUIRATI PENJANJE)
SVE PREMA SHEML

NAPUTAK:
SHEMA JE CRTANA S POGLEDOM IZVANJA.
SVE MJERE I BROJ KOMADA PROVIJERTI NA LICU MJESTA

GRADEVINA: HOTEL "MIRJAN"

(K.L.B. 853710 k.o. Vrhovo Brdo)

MJERILO

1:50

DATUM

07.2017.