



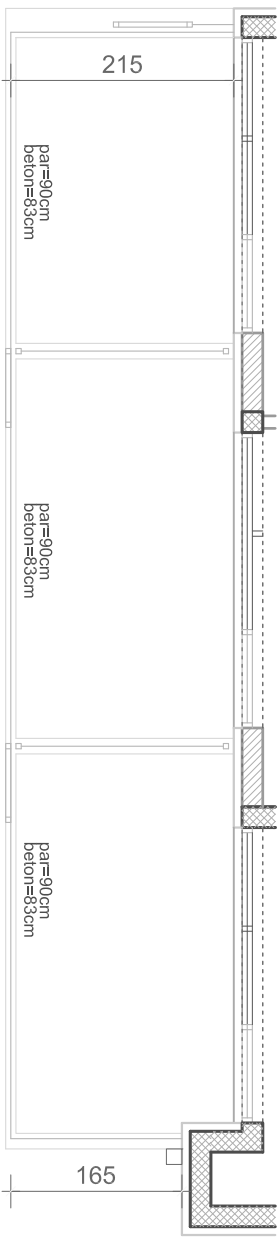

STAKLOREZAČKI RADOVI

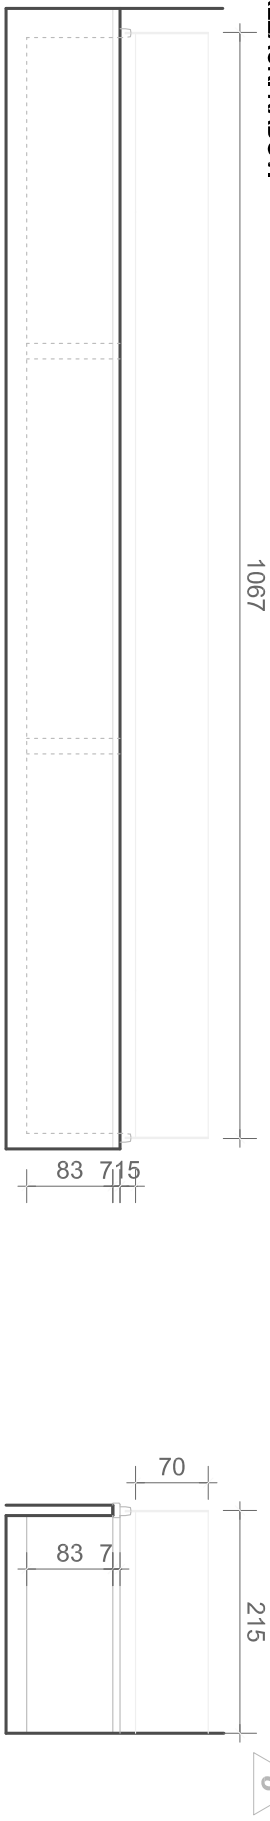

POLOŽAJ:

1. KAT

DIM. OGRADE: (215+1067+165)/70

KOM: 1

DOBAVA I POSTAVA STAKLENIH OGRADA BALKONA VISINE 70 CM. U STAVKU UKLJUČENI DRENAŽNI PROFIL.
ISPOD OGRADE.
STAKLO KALJENI LAMISTAL 8.8.1 MM.
POSTAVLJENE NA PODUŽNI KONTINUIRANJ ALUMINUMSKI NOSAČ MAKSIMALNE VISINE H=110 MM, KVADRATNOG
OBLIKA I BEZ DODATNIH VERTIKALNIH DRŽAČA I BEZ DODATNOG RUKOHVATA.
POSTAVA NA UNUTARNJI RUB KAMENE POKLOPNICE (ONEMOGUĆITI – DESTIMULIRATI PENJANJE)
SVE PREMA ŠEMLI.

NAPUTAK:

ŠHEMA JE CRTANA S POGLEDOM IZVANJA.
SVE MJERE I BROJ KOMADA PROVIJERITI NA LICU MJESTA

GRADEVINA: HOTEL "MIRJAN"

(K. Ljubljana 21, Vrhovo Brdo)

MJERILO

1:50

DATUM

07.2017.