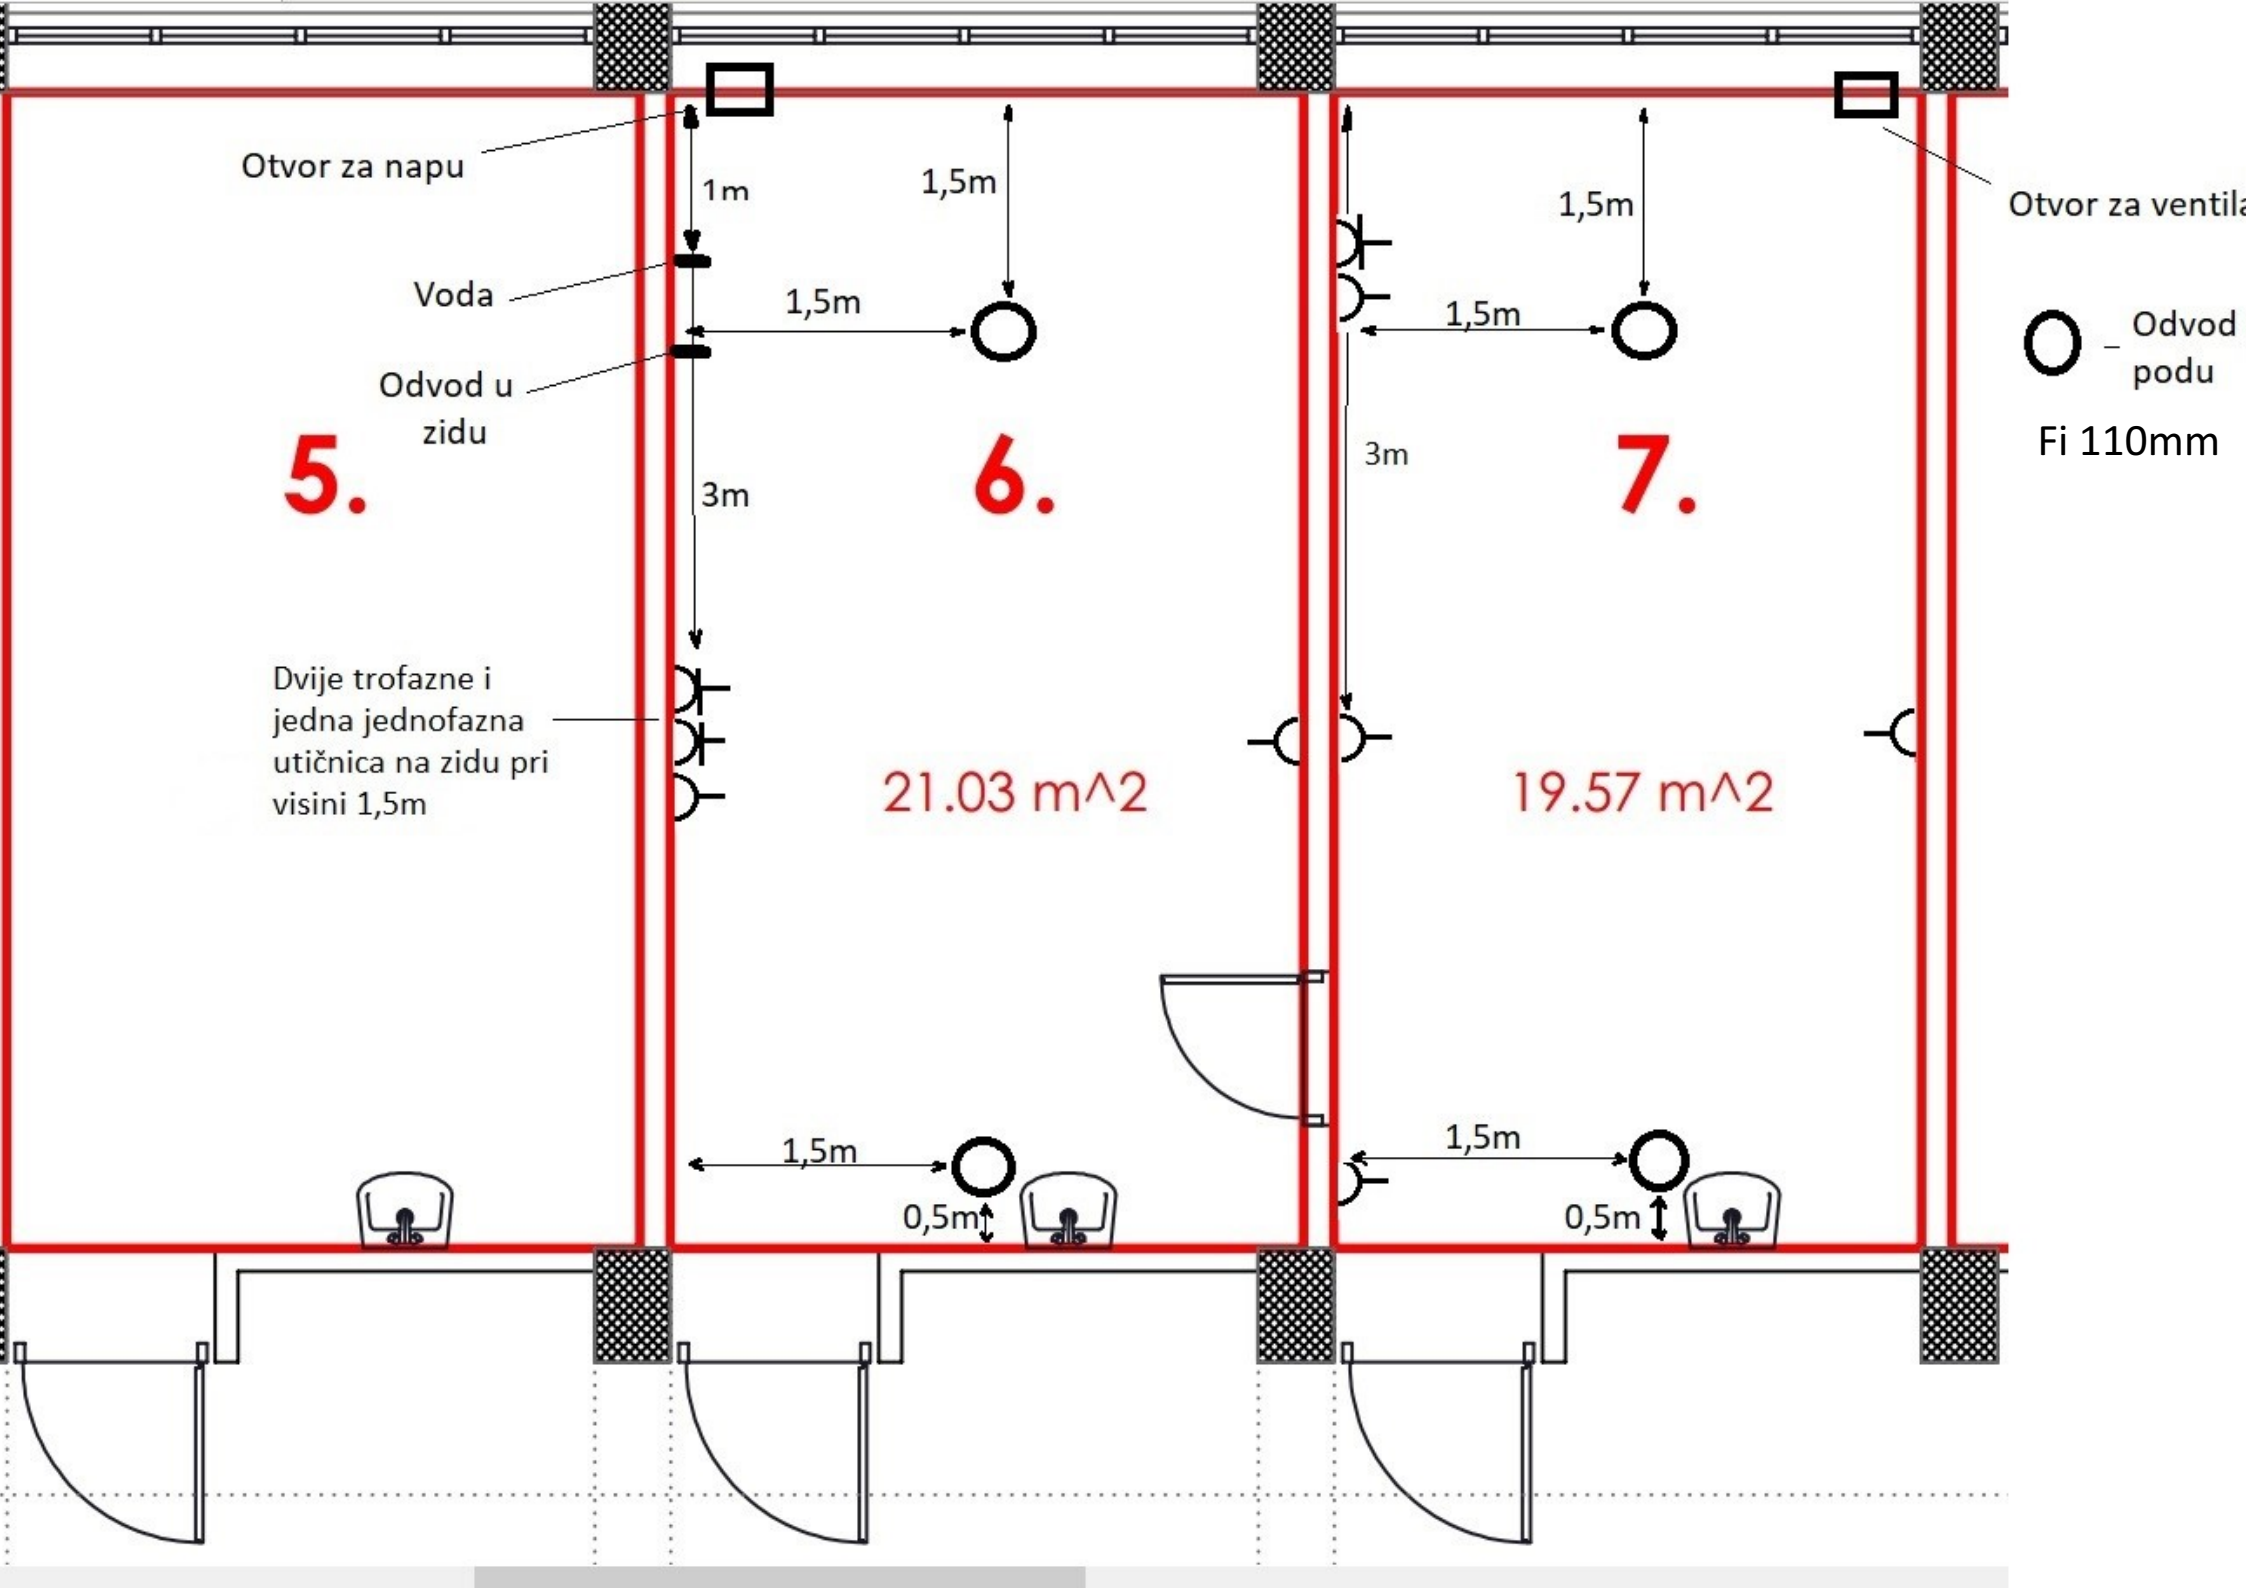
Otvor za napu
1m
Voda
Odvod u zidu
3m
1,5m
1,5m
1,5m
1,5m
3m
Otvor za ventila
Odvod podu
Fi 110mm
5.
6.
7.
Dvije trofazne i jedna jednofazna utičnica na zidu pri visini 1,5m
21.03 m^2
19.57 m^2
1,5m
0,5m
1,5m
0,5m