


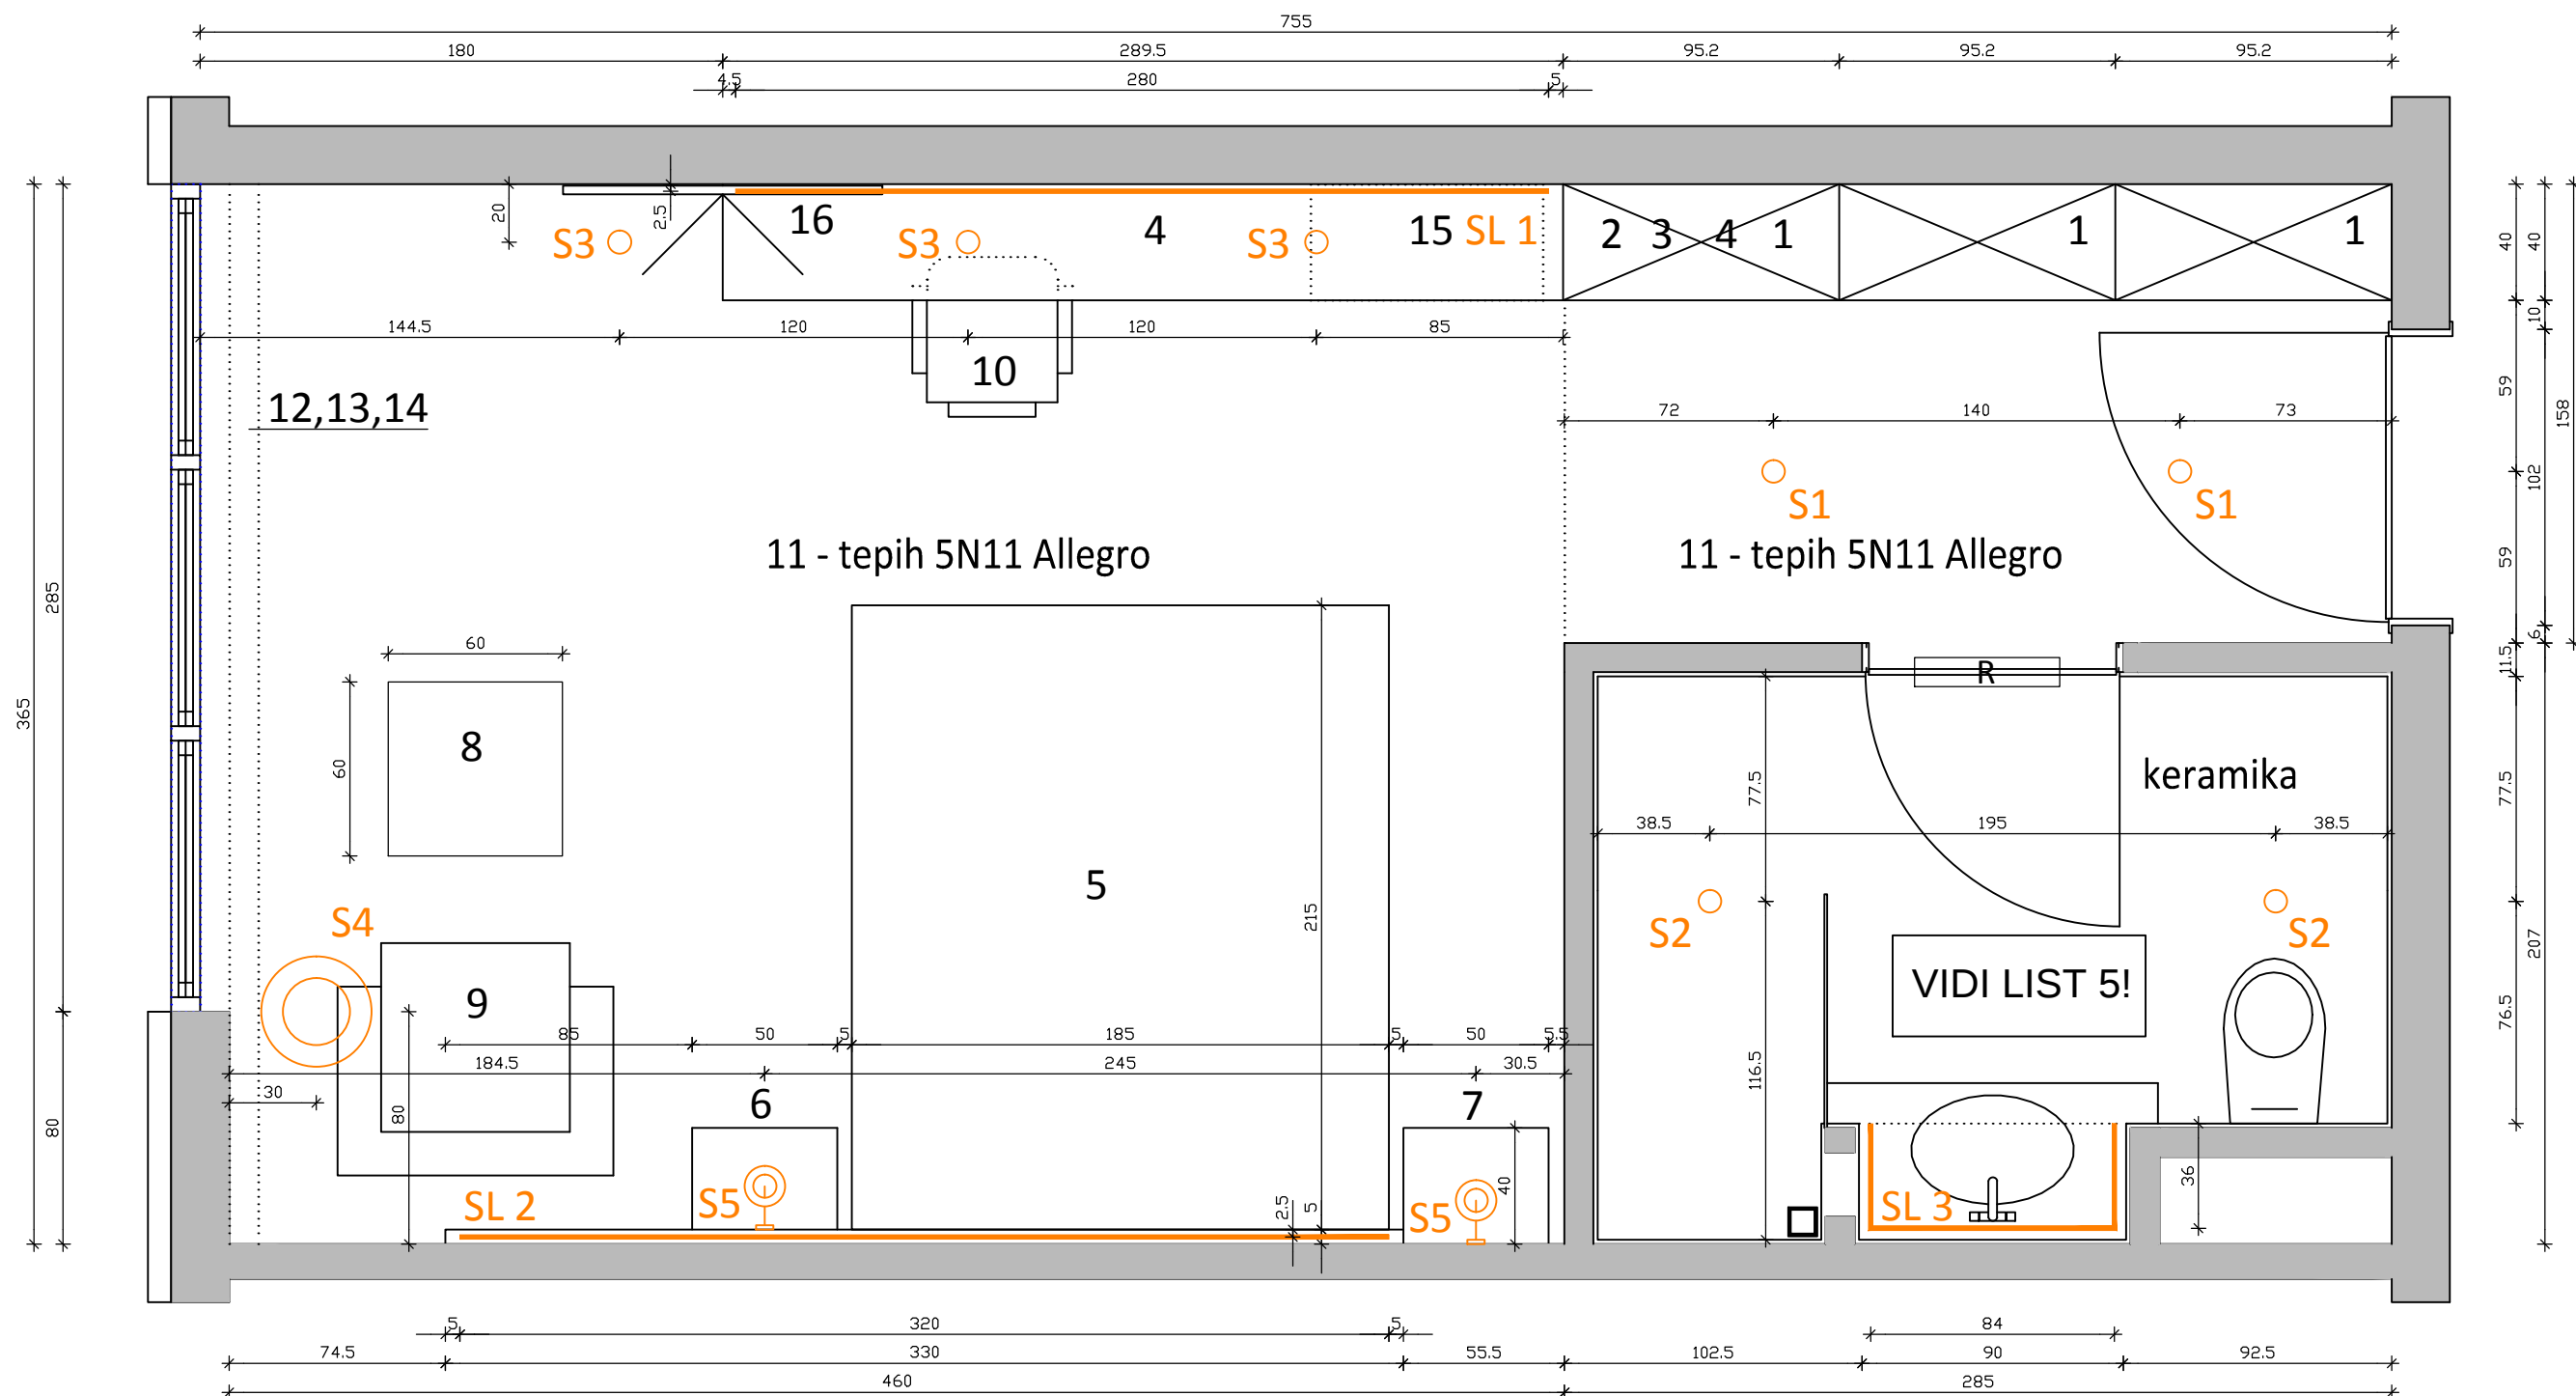

LEGENDA:

1	ORMAR	6	NOĆNI ORMARIĆ	11	TEPIH	S1	SVJETILJKA ARKOS SWAP BIJELA
2	MIN BAR	7	NOĆNI ORMARIĆ	12	ZAVJESA	S2	SVJETILJKA ARKOS SWAP BIJELA
3	SEF	8	STOLIĆ	13	BLACK OUT	S3	SVJETILJKA ARKOS SCOPE BIJELA
4	STOL-POLICA	9	FOTELJA/DVOSJED	14	VODILICA DVOSTRUKA	S4	SVJETILJKA FRANDSEN VENICE PODNA BIJELA
5	KREVET	10	STOLICA	15	KOFRNIK	S5	SVJETILJKA FRANDSEN VENICE ZIDNA BIJELA
				16	TV	SL1	EPISTAR LED BIJELA
						SL2	EPISTAR LED BIJELA
						SL3	EPISTAR LED BIJELA

NAPOMENA:
SVE DIMENZIJE KONTROLIRATI U NARAVI!

01