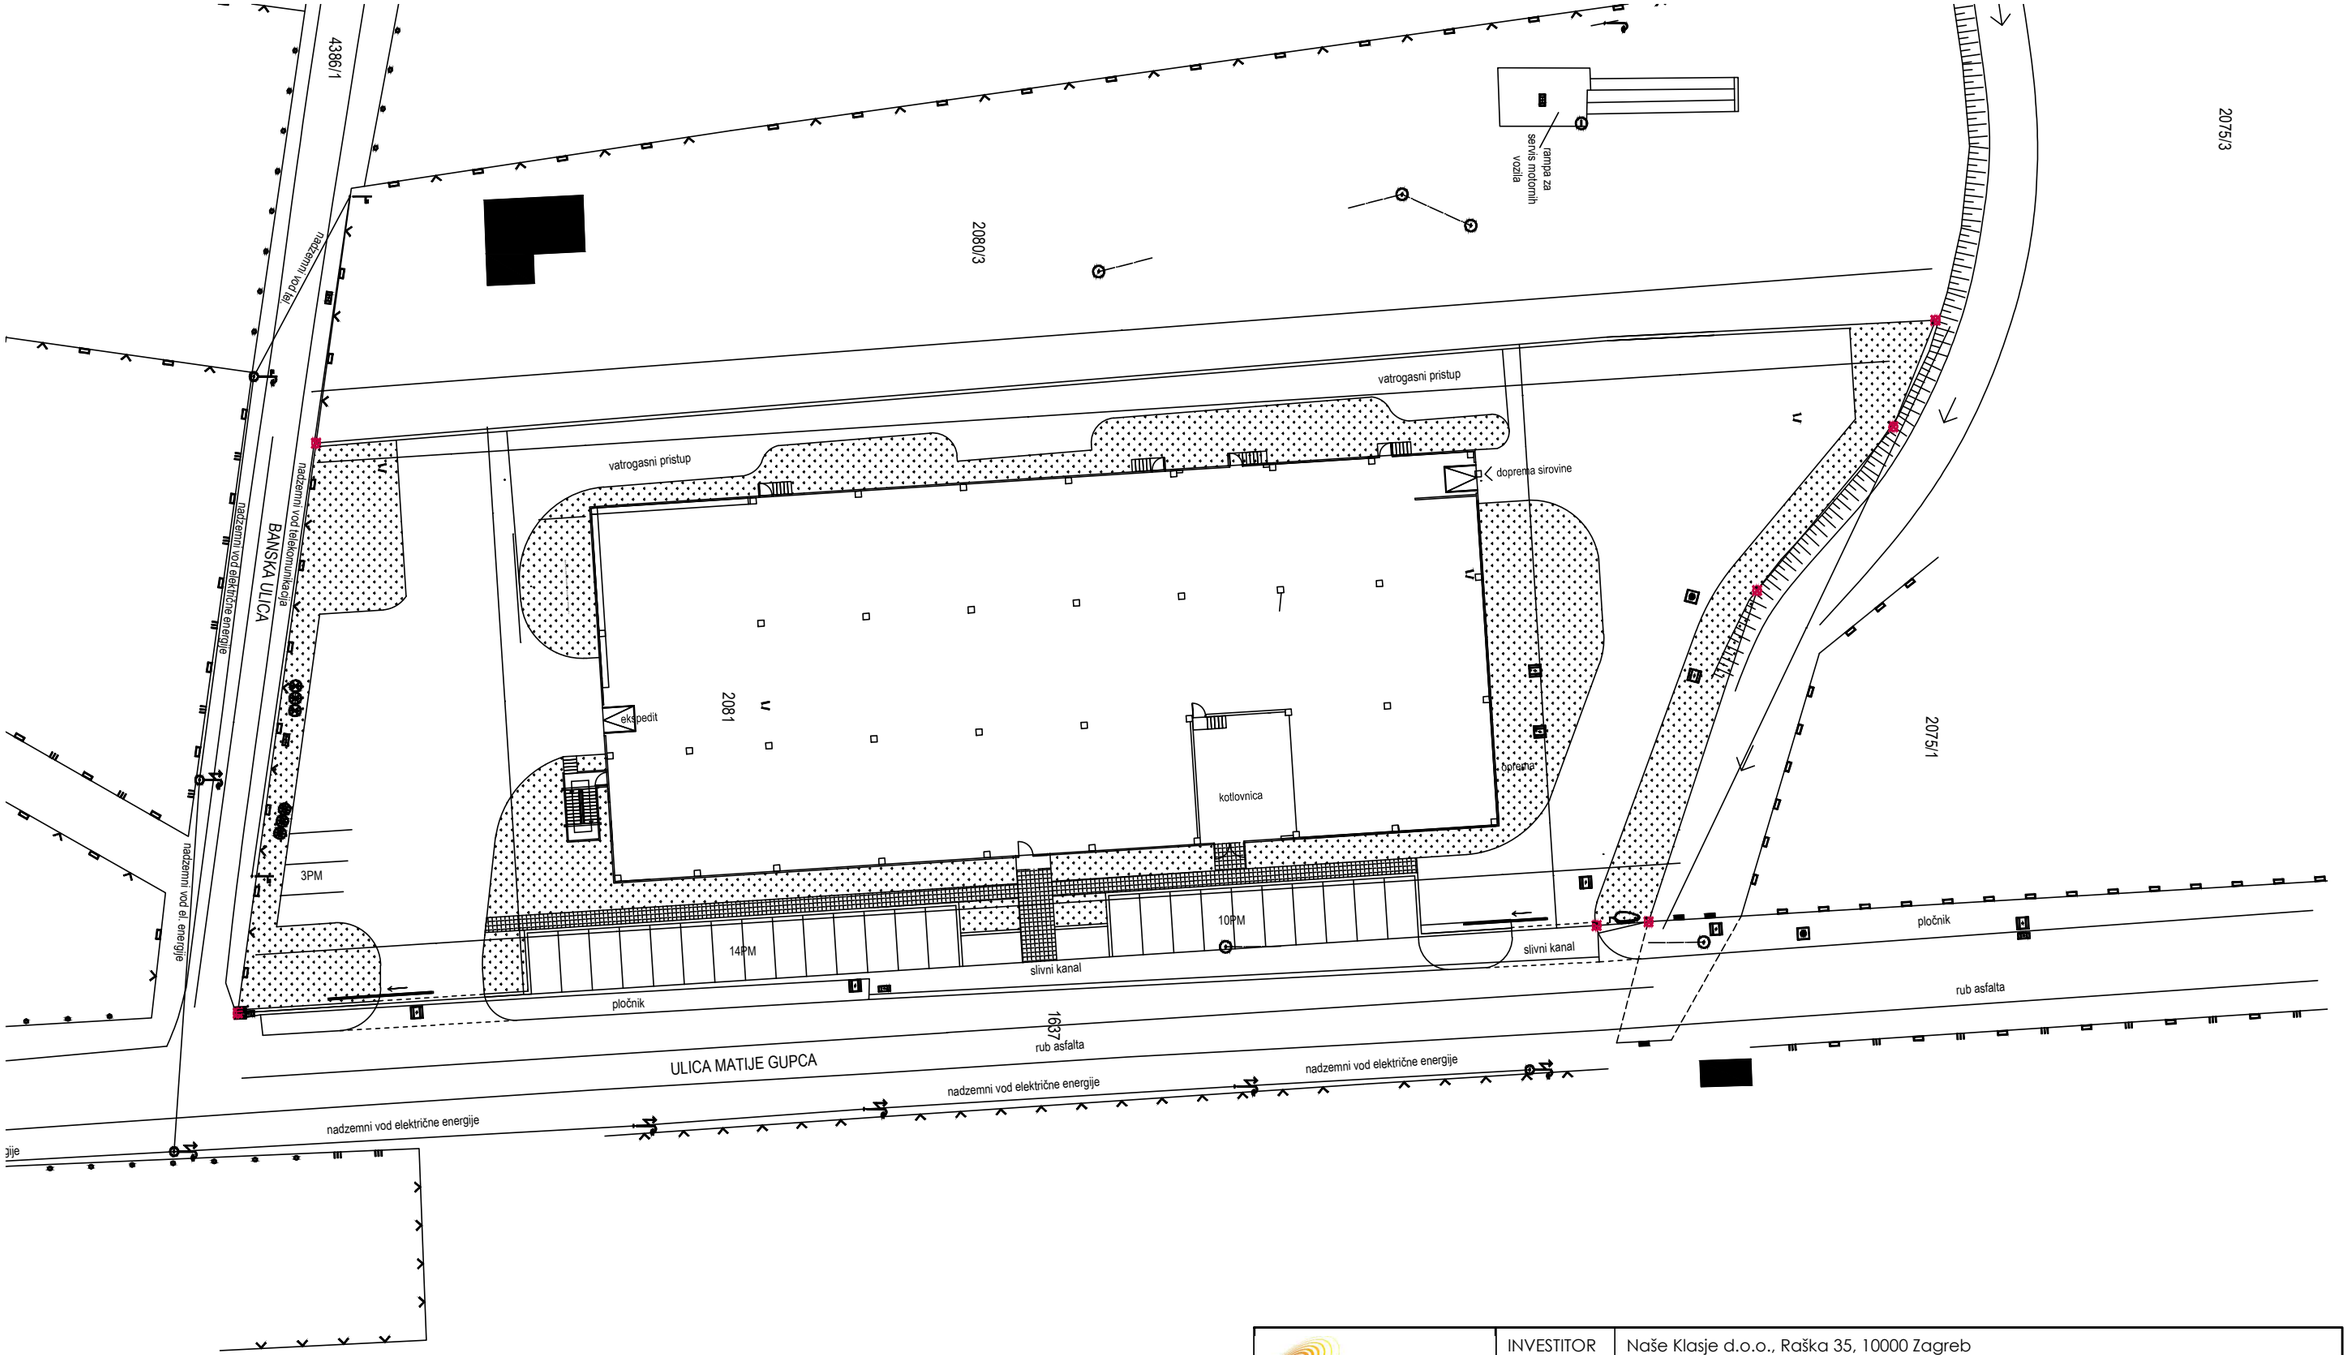


Površina cjelokupne čestice = 5741,23m²
Površina zelenila = 1201,9m²
Postotak zelenila

Solarventprojekt ZAGREB Babukićeva 7	INVESTITOR	Naše Klasje d.o.o., Raška 35, 10000 Zagreb
	GRAĐEVINA	Poslovna građevina
	LOKACIJA	Matije Gupca 37, Kupljenovo, k.č.br. 2081 k.o. Kupljenovo
	PROJEKT	STROJARSKI PROJEKT PLINSKIH INSTALACIJA

GLAVNI PROJEKTANT	Darko Murković d.i.a.	Hrvatska komora inženjera strojarstva Tomislav Uroda dipl. ing. stroj. Ovlašteni inženjer strojarstva S 1885	ZOP NKK-1 MAPA 4/9
PROJEKTANT	Tomislav Uroda d.i.s.		DATUM 04.2017
SURADNIK	Marko Uroda st. teh		MJERILO 1:250
DIREKTOR	Tomislav Uroda d.i.s.		T.D. TD-235/P
SADRŽAJ SITUACIJA - KATASTAR			NACRT BROJ 00