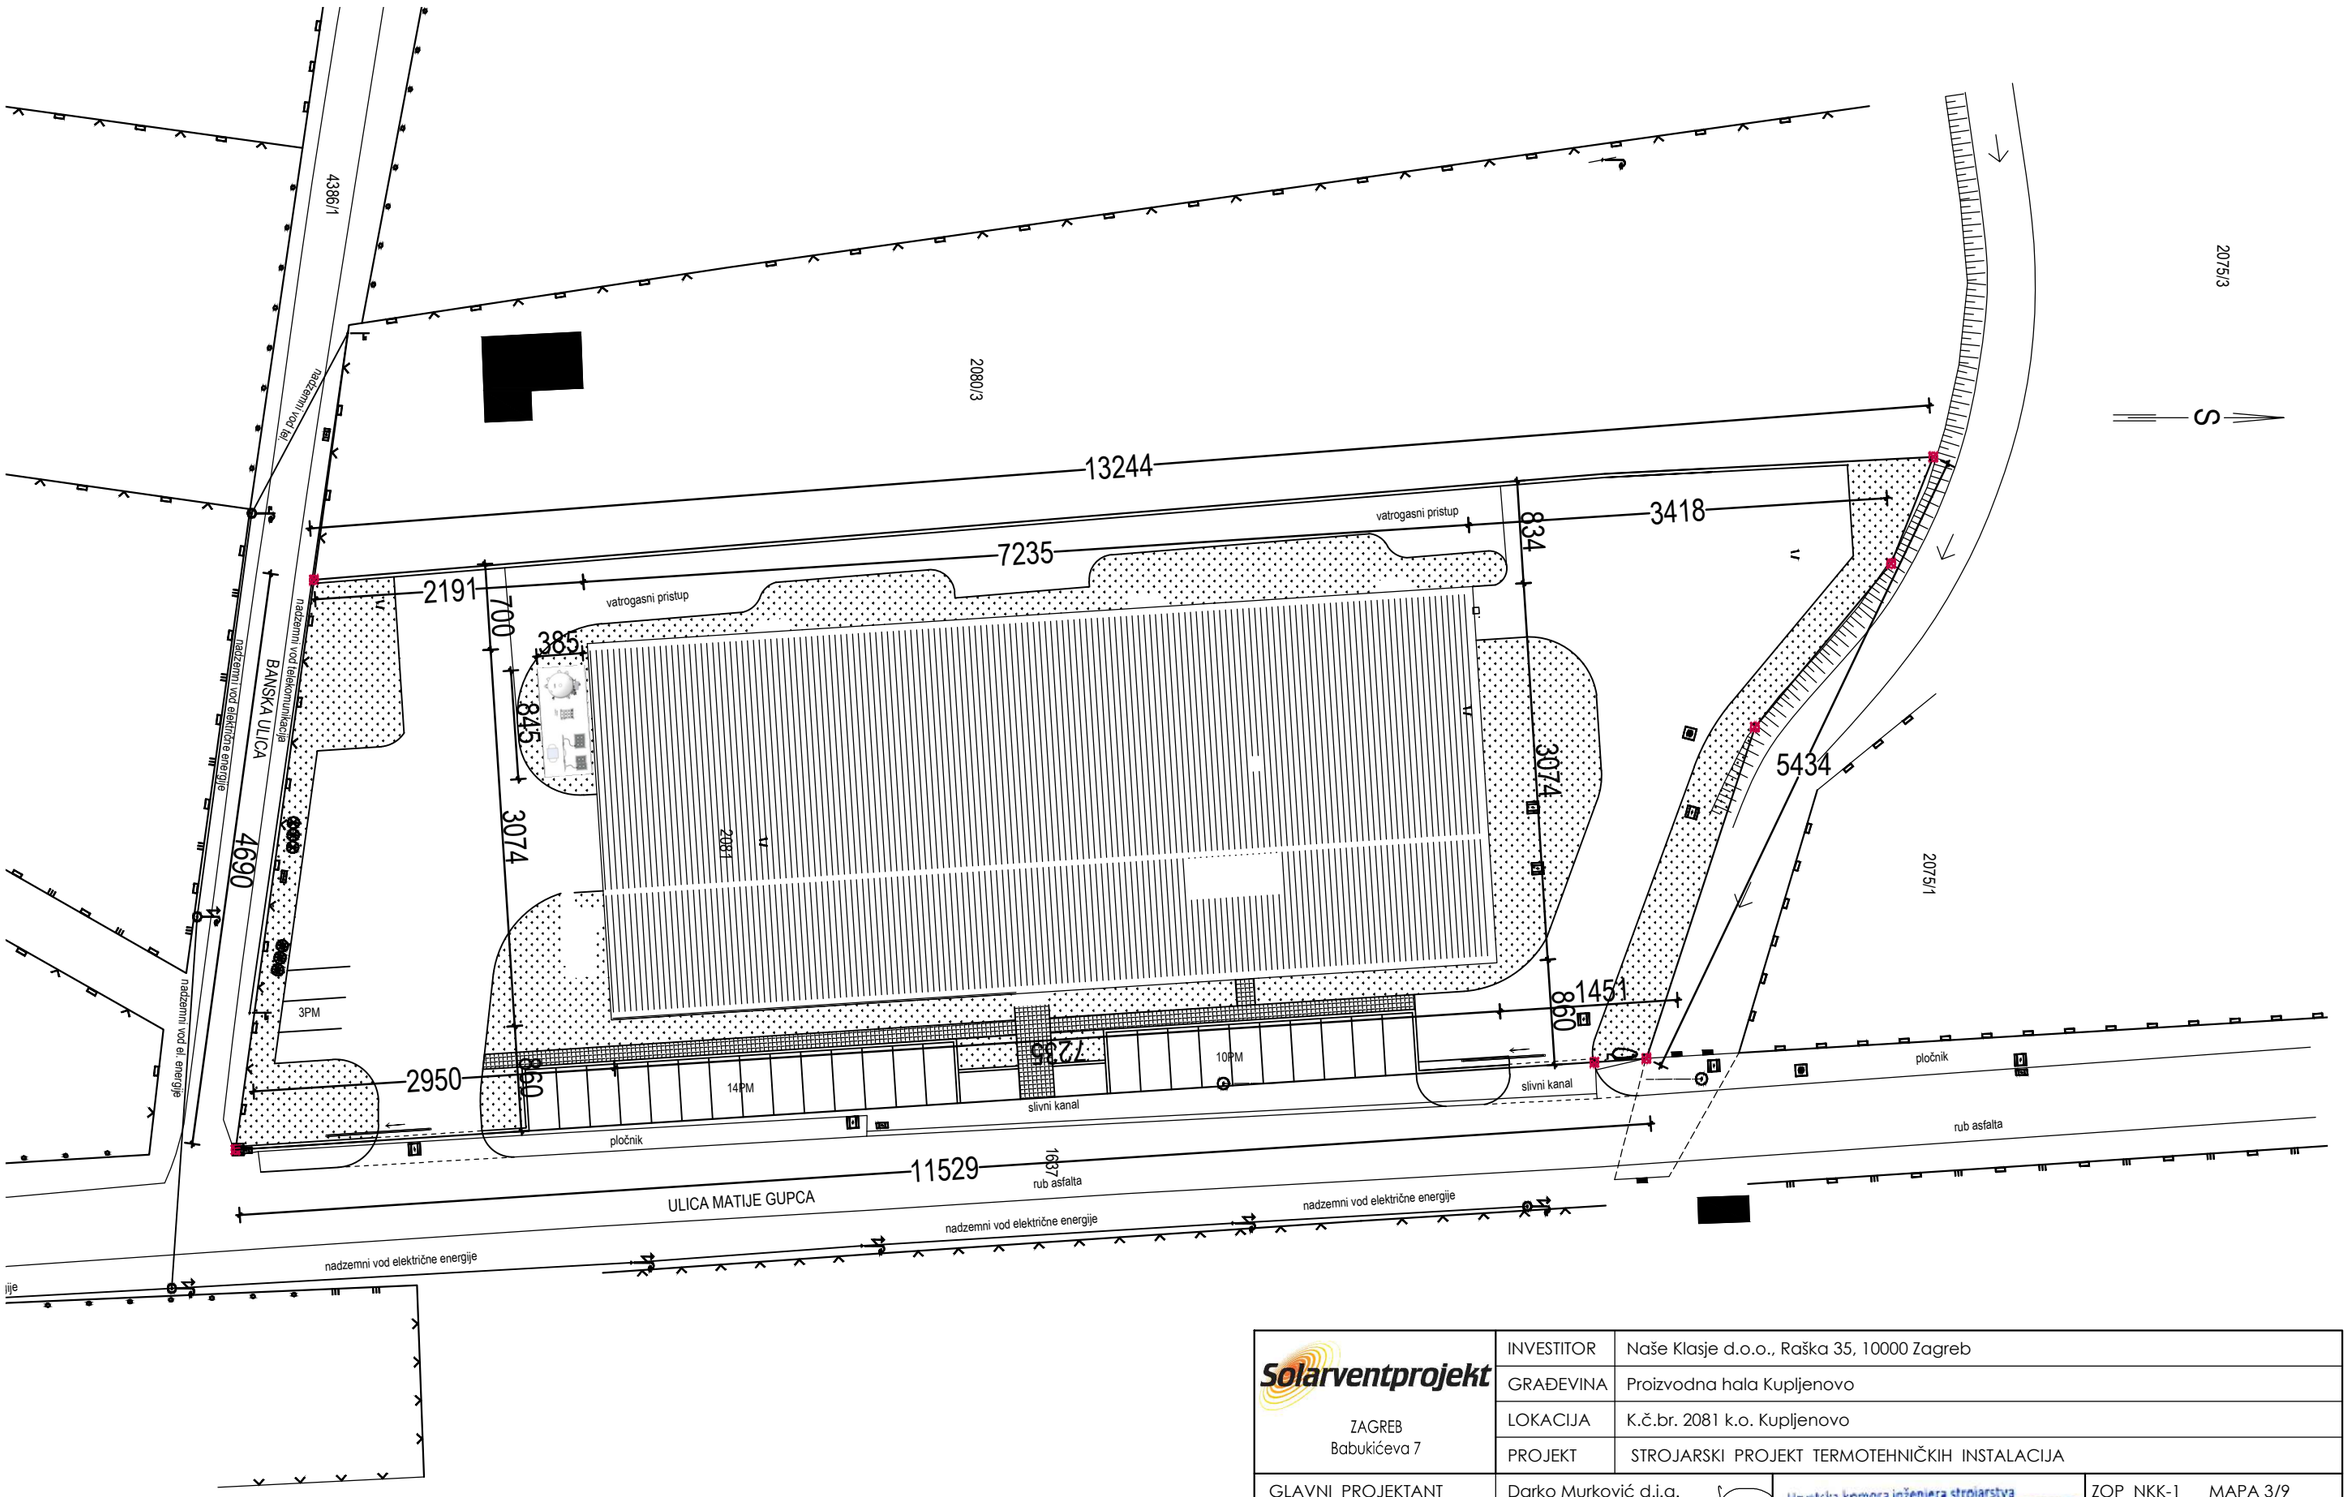


Površina cjelokupne čestice = 5741,23m²
Površina zelenila = 1201,9m²
Postotak zelenila = 1201,9 / 5741,23 = 20,9%
Koeficijent izgrađenosti = 2244,3 / 5741,23 = 39,0%

Solarventprojekt ZAGREB Babukićeva 7	INVESTITOR	Naše Klasje d.o.o., Raška 35, 10000 Zagreb	
	GRAĐEVINA	Proizvodna hala Kupljenovo	
	LOKACIJA	K.č.br. 2081 k.o. Kupljenovo	
	PROJEKT	STROJARSKI PROJEKT TERMOTEHNIČKIH INSTALACIJA	
GLAVNI PROJEKTANT	Darko Murković d.i.a.	Hrvatska komora inženjera strojarstva Tomislav Uroda dipl. ing. stroj. Ovlašteni inženjer strojarstva S 1885	ZOP NKK-1 MAPA 3/9
PROJEKTANT	Tomislav Uroda d.i.s.		DATUM 04.2017
SURADNIK	Marko Uroda st. teh		MJERILO 1:500
DIREKTOR	Tomislav Uroda d.i.s.		T.D. TD-235/S
SADRŽAJ SITUACIJA - KATASTARSKI PLAN			NACRT BROJ 01