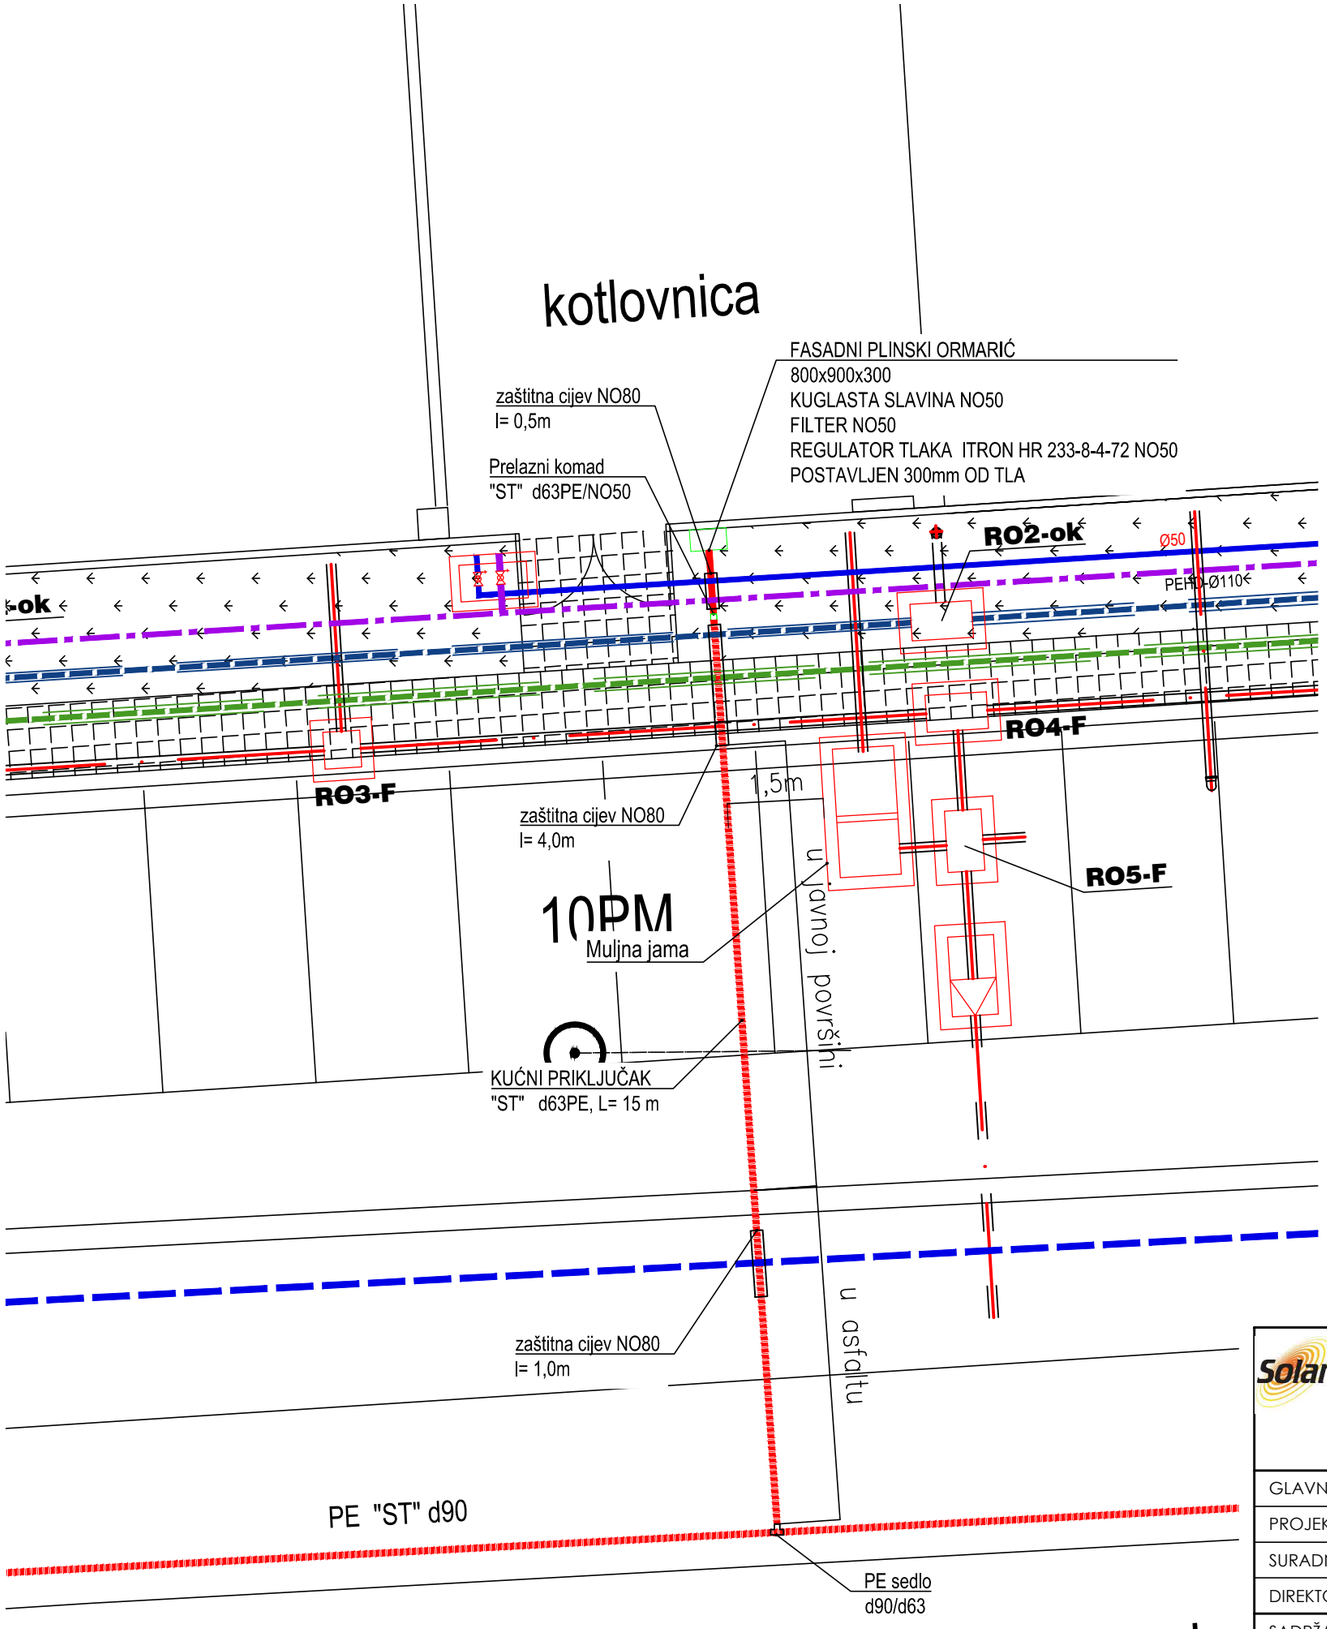


LEGENDA

- PLINOVOD
- BUDUĆA JAVNA FEKALNA KANALIZACIJA
- ODVODNJA OTPADNE SANITARNE VODE
- ODVODNJA OBORINSKE VODE SA PROMETNO - MANIPULATIVNIH POVRŠINA
- ODVODNJA OBORINSKE VODE SA KROVOVA
- VANJSKA I UNUTARNJA HIDRANTSKA MREŽA
- VODOVOD ZA SANITARNE POTREBE
- VODA ZA SANITARNE POTREBE
- NADZEMNI HIDRANT
- JAVNI VODOVOD Ø140

Solarventprojekt ZAGREB Babukićeva 7	INVESTITOR	Naše Klasje d.o.o., Raška 35, 10000 Zagreb	
	GRAĐEVINA	Poslovna građevina	
	LOKACIJA	Matije Gupca 37, Kupljenovo, k.č.br. 2081 k.o. Kupljenovo	
	PROJEKT	STROJARSKI PROJEKT PLINSKIH INSTALACIJA	
GLAVNI PROJEKTANT	Darko Murković d.i.a.	Hrvatska komora inženjera strojarstva Tomislav Uroda dipl. ing. stroj. Ovlašteni inženjer strojarstva S 1885	ZOP NKK-1 MAPA 4/9
PROJEKTANT	Tomislav Uroda d.i.s.		DATUM 04.2017
SURADNIK	Marko Uroda st. teh		MJERILO 1:250
DIREKTOR	Tomislav Uroda d.i.s.		T.D. TD-235/P
SADRŽAJ	SITUACIJA - KUĆNI PRIKLJUČAK		NACRT BROJ 01