NORMALNI POPRECNI PROFILI

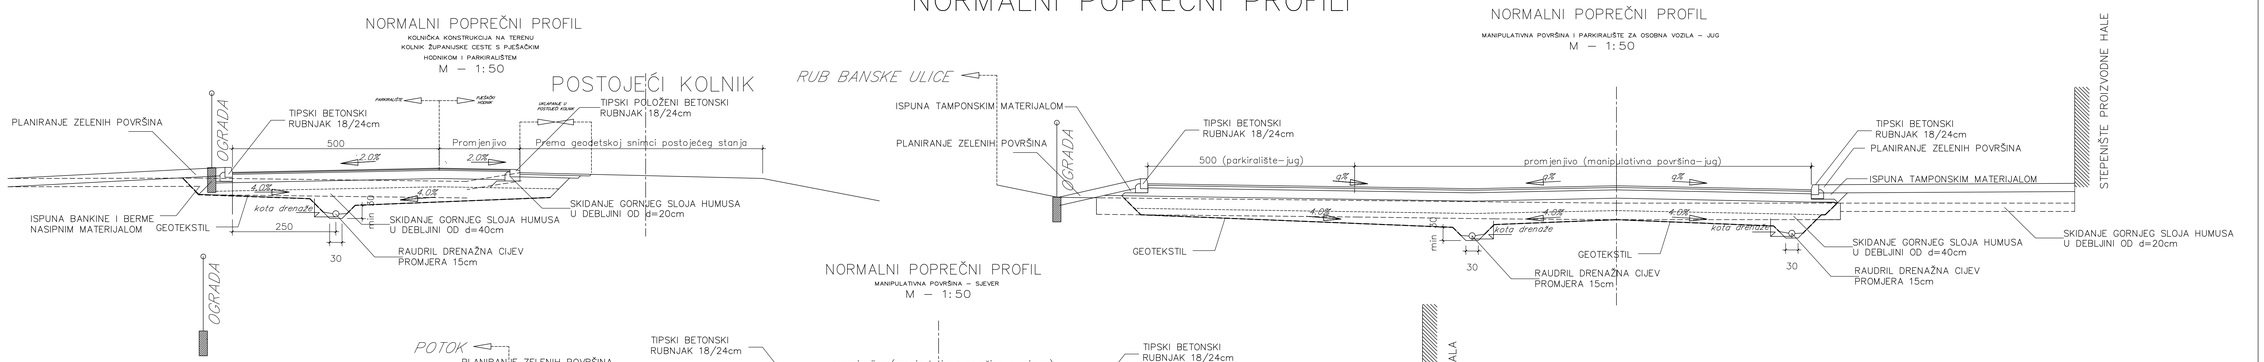

INVESTITOR:	**Naše Klasje d.o.o.** **Raška 35, Zagreb** **obr. 62858712399**	PROJEKT ZNADIO:	INTERMA d.o.o. Zagreb, Hrvatskoštova 2 e-mail: interma@zg.t-com.hr, tel. 01/2304-112, fax 01/2304-113
GRAĐEVINA:	**PROIZVODNA HALA** **Ulica Matije Gupca, Kupljenovo** k.č.br. 2081 k.o. KUPLJENOVO	SURADNICI:	Goran Bačak dipl.ing.arch. Ivana Barbarić Gajić ing. grad.
DIO GRAĐEVINE:	**PROMETNE POVRŠINE**	PROJEKTANT:	Josip Mladin Živković dipl.ing.grad.
FAZA PROJEKTA:	**GLAVNI PROJEKT**		
VRSTA PROJEKTA:	GRAĐEVINSKI PROJEKT PROMETNIH POVRŠINA		
SADRŽAJ:	**NORMALNI POPREČNI PROFIL**		
MJERILO: 1:100	MAPA BROJ: 8/9	DATUM: ožujak 2017	TEHNIČKI DNEVNIK: 3518/GL/PROM REVIZIJA: 01 NAZIVNI BROJ: **3518/PROM/05**

Ministrovo rješenje sukladnosti ... Josip-Mladin Živković dipl. ing. grad. Ovlaštenje Ministrovo ... © 2019