
LEGENDA

- stablo bjelogoričnо
- hidrant u okru
- okno telekomunikacija
- okno kanalizacijske mreže
- okno vodovodne mreže
- okno elektroenergetske mreže
- razvodni ormar
- slivnik
- livada
- betonski zid
- betonsko metalna ograda
- betonsko žičana ograda
- metalna ograda
- žičana ograda
- drveni stup kao nosač telekomunikacija
- betonski stup kao nosač javne rasvjete i telekomunikacija
- drveni stup kao nosač javne rasvjete
- drveni stup kao nosač javne rasvjete i električne energije
- betonski stup kao nosač javne rasvjete i električne energije

NAPOMENA

- oznake je izvršeno u Hrvatskom terestričkom referentnom sustavu ( HTRS96 )
- visine su izražene u Hrvatskom visinskom referentnom sustavu ( HVRS71 )
- izvučen tlocrt 250 prostudij o ovoc sezičnc jme
- gotck je snmar pr kateno-tehničkim rcu kotali
- gnstmnte čestica odkrsnaju zaštjnm kckama sz 4/6 zs 4/9

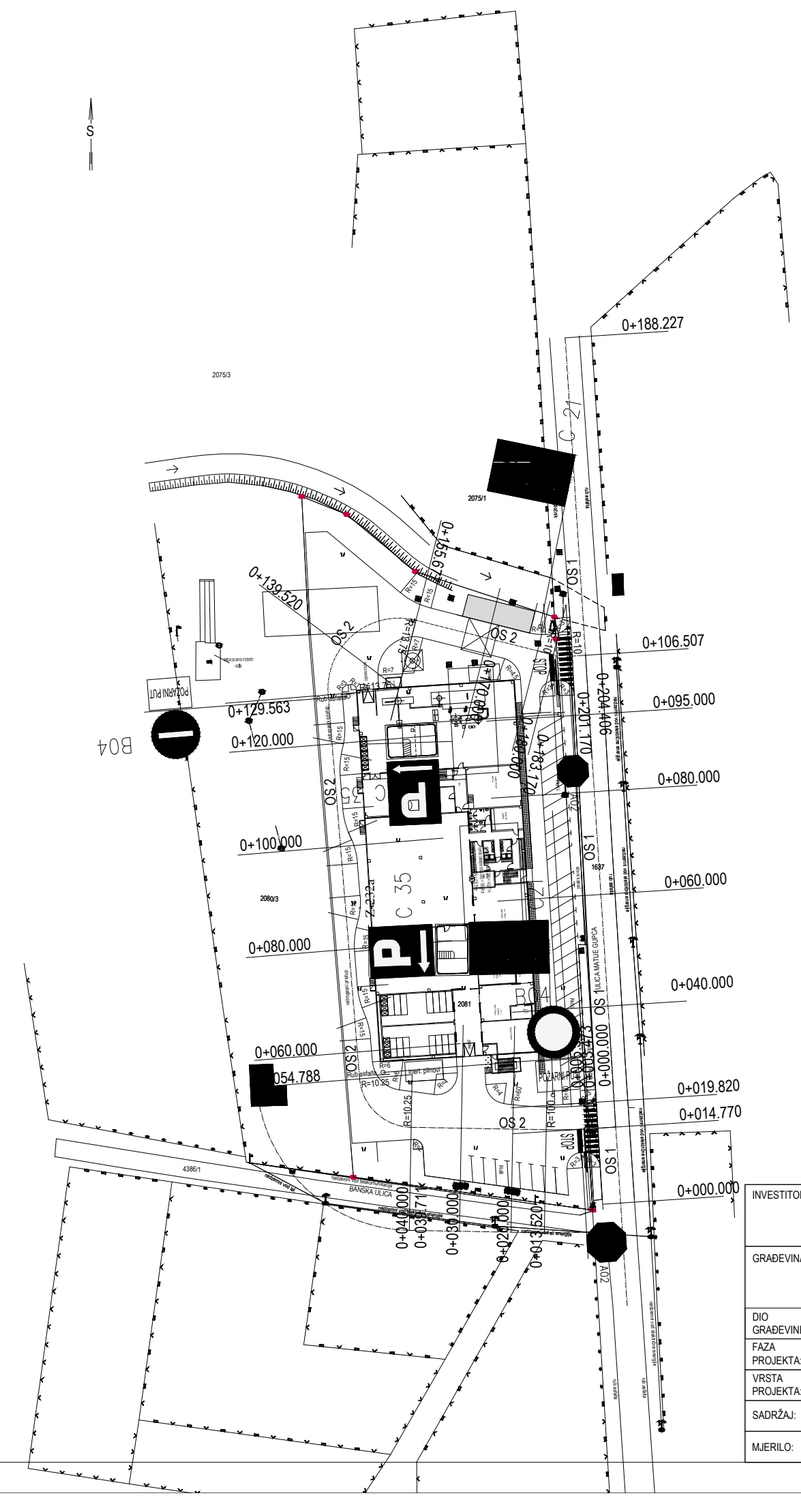


| | | | | | | | |
|---|---|---|---|---|---|---|---|
| INVESTITOR: | **Naše Klasje d.o.o.**<br>**Raška 35, Zagreb**<br>**oib: 62858712399** | | | | PROJEKT IZRADIO: | INTERMA d.o.o.<br>Zagreb, Harambašićeva 2<br>e-mail: interma@zg.t-com.hr, tel. 01/2304-112, fax 01/2304-113 | |
| GRAĐEVINA: | **PROIZVODNA HALA**<br>**Ulica Matije Gupca, Kupljenovo**<br>k.č.br. 2081 k.o. KUPLJENOVO | | | | SURADNICI: | Goran Bačak dipl.ing.arh.<br>Ivana Barberić Gajić ing. grad. | |
| DIO GRAĐEVINE: | **PROMETNE POVRŠINE** | | | | PROJEKTANT: | Josip Mladin Živković dipl.ing.grad. | |
| FAZA PROJEKTA: | **GLAVNI PROJEKT** | | | | | | |
| VRSTA PROJEKTA: | GRAĐEVINSKI PROJEKT PROMETNIH POVRŠINA | | | | | | |
| SADRŽAJ: | **SITUACIJA PROMETNE SIGNALIZACIJE** | | | | | | |
| MJERILO: | 1:1000 | MAPA BROJ: 8/9 | DATUM: | ožujak 2017. | TEHNIČKI DNEVNIK: | 3518/GL/PROM | REVIZIJA: 01 | NACRT BROJ: **3518/PROM/13** |