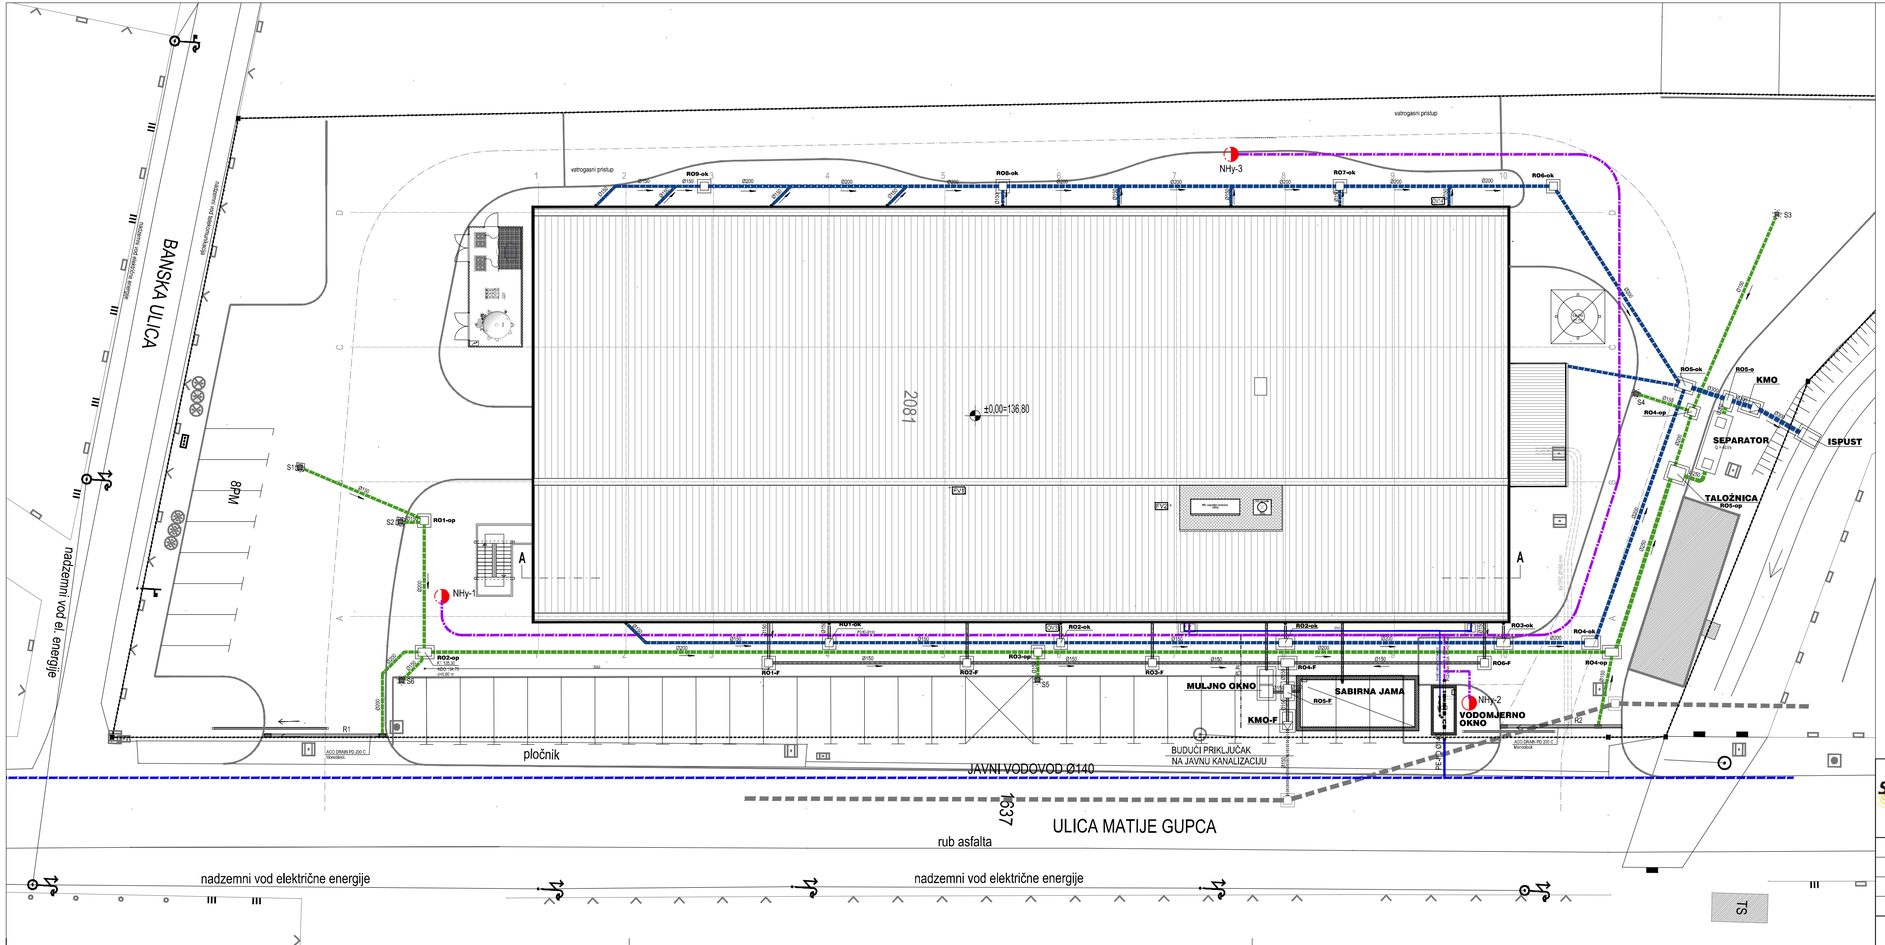


SITUACIJA
MJ 1:250

LEGENDA

- BUDUĆA JAVNA FEKALNA KANALIZACIJA
- ODVODNJA OTPADNE SANITARNE VODE
- ODVODNJA OBORINSKE VODE SA PROMETNO-MANIPULATIVNIH POVRŠINA
- ODVODNJA OBORINSKE VODE SA KROVOVA
- VANJSKA HIDRANTSKA MREŽA
- VODOVOD ZA SANITARNE POTREBE
- NHy- NADZEMNI HIDRANT
- JAVNI VODOVOD Ø140

±0.00=136,80 m.n.m

Solarventprojekt ZAGREB Babukićeva 7	INVESTITOR	NAŠE KLASJE d.o.o. Raška 35, Zagreb	
	GRAĐEVINA	PROIZVODNA HALA KUPLJENOVO	
	LOKACIJA	Ulica Matije Gupca b.b., na k.č.br. 2081, k.o. Kupljenovo,	
	PROJEKT	STROJARSKI PROJEKT HIDROTEHNIČKIH INSTALACIJA	
GLAVNI PROJEKTANT	Darko Murković d.i.o.	Hrvatska komora inženjera strojarstva Tomislav Uroda dipl. ing. stroj. Ovlašteni inženjer strojarstva S 1885	MAPA 7/9 ZOP:NKK-1
PROJEKTANT	Tomislav Uroda, d.i.s.		DATUM 03.2017
SURADNIK	B. Tomljenović s.t.		MJERILO 1:250
DIREKTOR	Tomislav Uroda, d.i.s.		T.D. 235/VIK
SADRŽAJ	SITUACIJA RAZVOD V+K		NACRT BROJ 01