
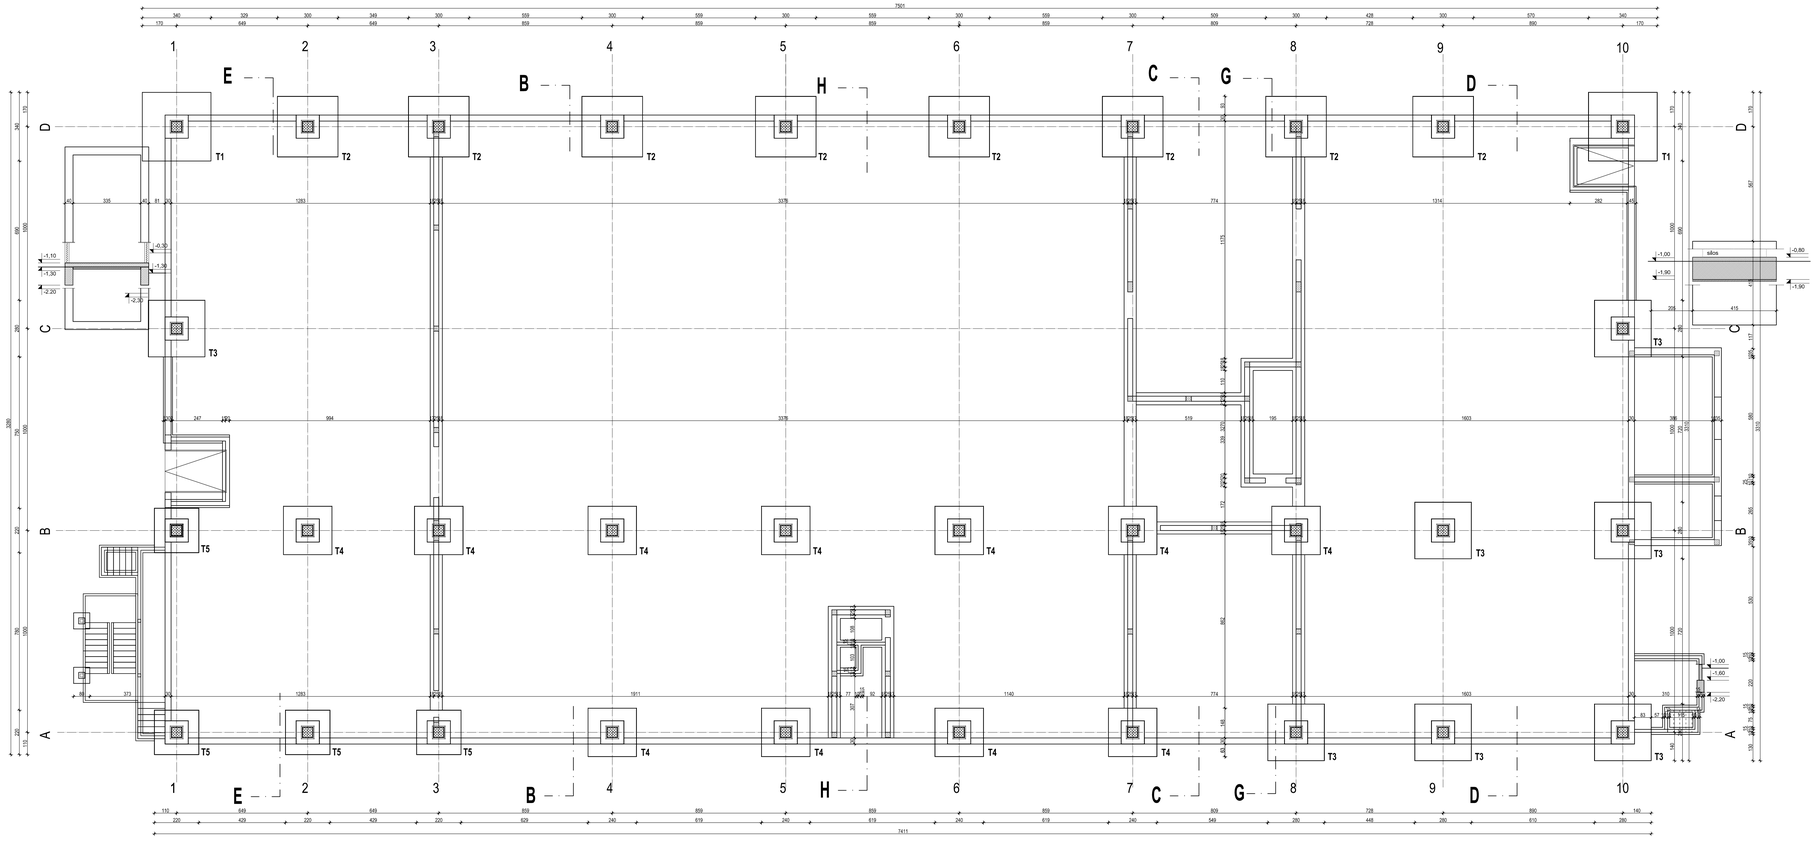


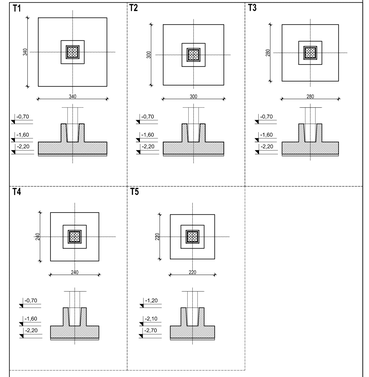

INVESTITOR:	**Nada Klasje d.o.o.** **Ratka 35, Zagreb** **oib: 62050712399**
GRAĐEVINA:	**PROIZVODNA HALA** **Ulica Matije Gupca, Kupljenovo** k.č.br. 2081 k.o. KUPLJENOVO
BR. GRAĐEVINE:	-
FAZA PROJEKTA:	**IZMJENA I DOPUNA GLAVNOG PROJEKTA 1**
VRSTA PROJEKTA:	ARHITEKTONSKI PROJEKT
SADRŽAJ:	**TLOCRT TEMELJA**

PROJEKT IZRADIO:	SNTERIJER d.o.o. Zagreb, Harambašićeva 2 e-mail: sterija@zg.t-com.hr tel: 01/2304-112, fax 01/2304-113
GLAVNI PROJEKTANT:	Darko Murković dipl.ing.arh.
SURADNICI:	Ivana Barbenić Gajić ing. grad.

MJERILO:	1:100	MAPA BROJ:	1	DATUM:	siječanj 2018	TEHNIČKI ZNAKNR:	4918/A/GL	REVIZIJA: R0	NACRT BROJ: **4918/GL-01**