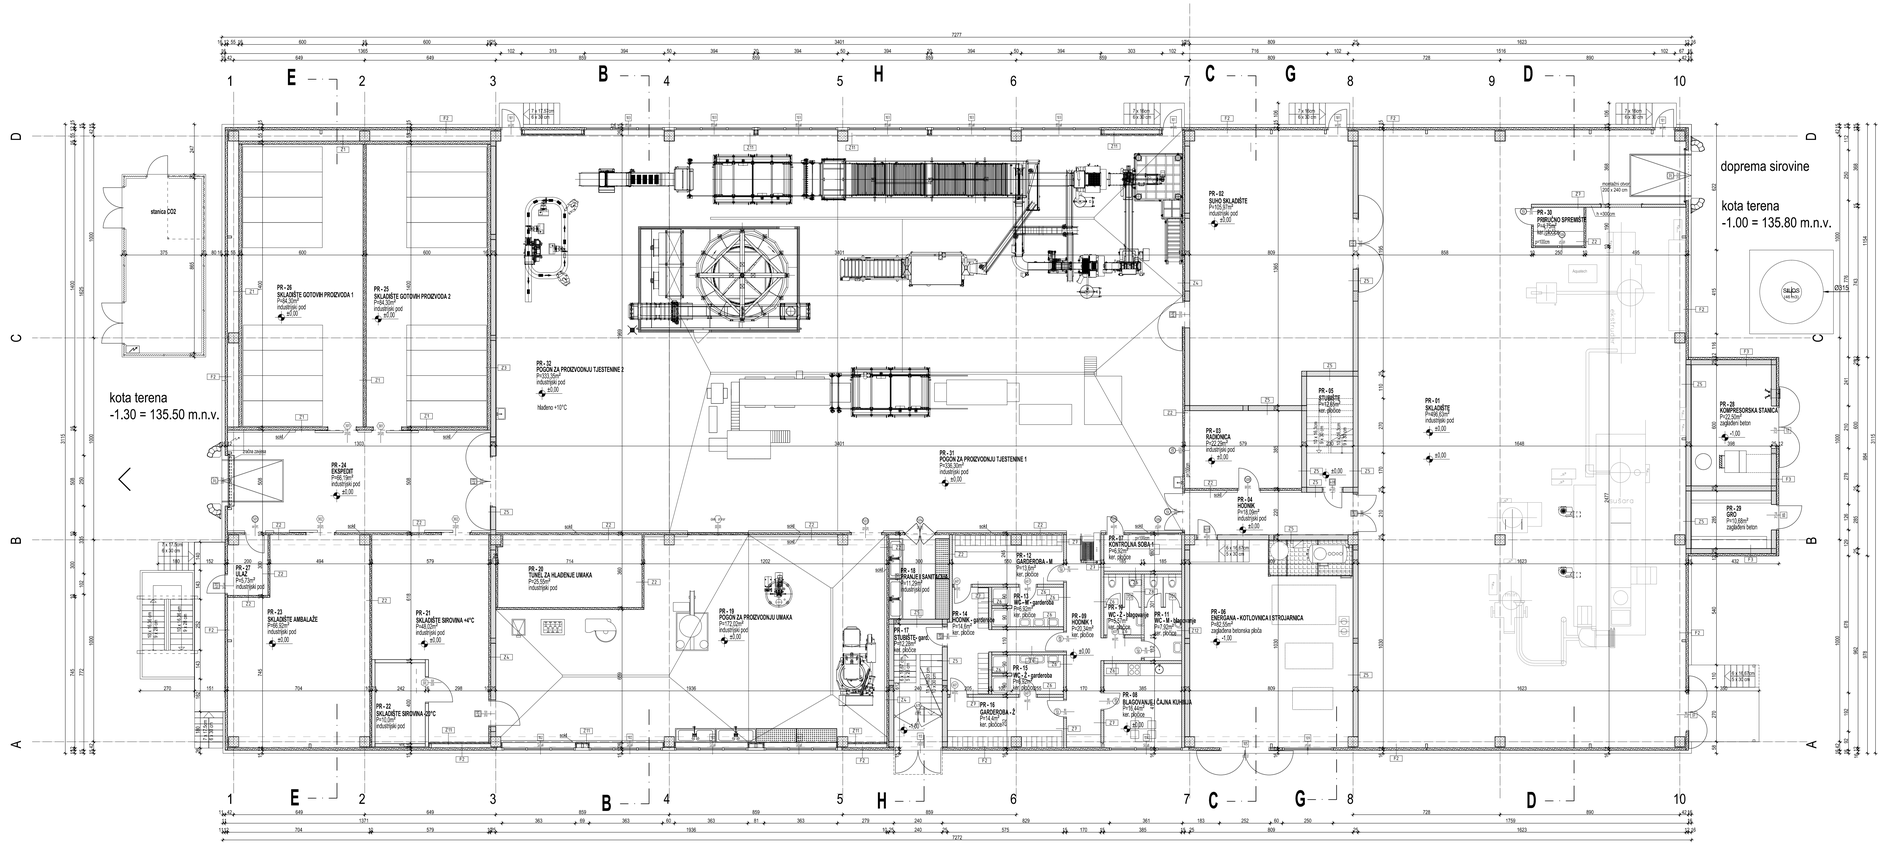


LEGENDA:

Z1 - unutarnji zid
- hlađenjača panel 16 cm

Z2 - unutarnji zid
- hlađenjača panel 10 cm

Z3 - unutarnji zid
- hlađenjača panel 16 cm
- tikla opeka 25 cm
- žbuka 1 cm
- glet masa + boja 1 cm

Z4 - unutarnji zid
- hlađenjača panel 10 cm
- tikla opeka 25 cm
- žbuka 1 cm
- glet masa + boja 1 cm

Z5 - unutarnji zid
- glet masa + boja 1 cm
- žbuka 1 cm
- tikla opeka 25 cm
- žbuka 1 cm
- glet masa + boja 1 cm

Z6 - unutarnji zid
- ker. pločice 1 cm
- gipskartonski zid 7 cm
- podkonstrukcija 7 cm
- gipskartonske ploče 2x1,25 cm
- boja 1 cm

Z7 - unutarnji zid
- boja 1 cm
- gipskartonski zid 2x1,25 cm
- podkonstrukcija 7 cm
- gipskartonski zid 2x1,25 cm
- boja 1 cm

Z8 - unutarnji zid
- ker. pločice 1 cm
- gipskartonski zid 2x1,25 cm
- podkonstrukcija 7 cm
- gipskartonski zid 2x1,25 cm
- ker. pločice 1 cm

Z9 - unutarnji zid
- ker. pločice 1 cm
- gipskartonski zid 2x1,25 cm
- podkonstrukcija 7 cm
- gipskartonski zid 2x1,25 cm
- glet masa + boja 1 cm

Z10 - unutarnji zid
- glet masa + boja 1 cm
- žbuka 1 cm
- tikla opeka 25 cm
- podkonstrukcija 7 cm
- gipskartonski zid 2x1,25 cm
- ker. pločice 1 cm

Z11 - unutarnji zid
- hlađenjača panel 6 cm

Z12 - unutarnji zid
- boja 1 cm
- gipskartonski zid 2x1,25 cm
- podkonstrukcija 10 cm
- tikla opeka 25 cm
- žbuka 1 cm
- glet masa + boja 1 cm

P1 - pod
- industrijski pod 1 cm
- AB ploča 20 cm
- PE folija
- termoizolacija 10cm
- hidroizolacija
- podložni beton 10cm
- nabijeni šljunak 120 cm

P2 - pod - garderobe
- keramičke pločice 1 cm
- estrih 8 cm
- PE folija
- termoizolacija 10cm
- hidroizolacija
- podložni beton 10cm
- nabijeni šljunak 120 cm

P3 - pod
- izgla|ena betonska podloga 1 cm
- AB ploča 20 cm
- hidroizolacija
- podložni beton 10cm
- nabijeni šljunak 80 cm

P4 - pod - vlažište
- keramičke pločice 1 cm
- AB ploča 20 cm
- hidroizolacija
- podložni beton 10cm
- nabijeni šljunak 35 cm

P5 - pod
- izgla|ena betonska podloga 1 cm
- AB ploča 20 cm
- hidroizolacija
- podložni beton 10cm
- nabijeni šljunak 130 cm

P6 - pod
- industrijski pod 1 cm
- AB ploča 20 cm
- PE folija
- termoizolacija 20cm
- hidroizolacija
- podložni beton 10cm
- nabijeni šljunak 110 cm

S1 - strop
- linoleum 1 cm
- alu za stranvivanje 7 cm
- šuplja ploča 25 cm
- ploča posebni
- poluintarski panel 10 cm

S2 - strop
- ker. pločice 1 cm
- alu za stranvivanje 7 cm
- šuplja ploča 25 cm
- ploča posebni 125 cm
- gipskartonske ploče 10 cm

S3 - strop
- ker. pločice 1 cm
- alu za stranvivanje 7 cm
- šuplja ploča 25 cm
- glet masa + boja 1 cm

S4 - strop
- poluintarski panel 10 cm

S5 - strop
- gipskartonska ploča 10 cm

X1 - krov
- krovni panel od kamene vune 10 cm (FR0)
- betonska krovna konstrukcija

K2 - krov - kompresorska stanica
- PVC hidroizolacijska folija
- AB ploča 20 cm

F2 - fasada
- fasadni panel od mineralne vune12 cm (FR0)

F3 - fasada
- fasadni panel (FR0) 12 cm
- opeka 25 cm
- žbuka 1 cm
- glet masa + boja 1 cm

F4 - fasada
- fasadni panel (FR0) 12 cm
- zračni prostor 5 cm
- tikla opeka 25 cm
- gipskartonski zid 1,25 cm
- boja 1 cm

F5 - fasada
- fasadni panel (FR0) 12 cm
- opeka 25 cm
- podkonstrukcija 10 cm
- gipskartonski zid 2x1,25 cm
- glet masa + boja 1 cm

F6 - fasada
- fasadni panel (FR0) 12 cm
- opeka 25 cm
- žbuka 1 cm
- glet masa + boja 1 cm

INVESTITOR:	**Nada Klasje d.o.o.** **Raška 35, Zagreb** **oib: 62858712399**	PROJEKT IZVEDBE:	INTERIRA d.o.o. Zagreb, Hanmaltadinova 2 e-mail: interira@zg.t-com.hr tel: 012364112, fax 012304-113
GRAĐEVINA:	**PROIZVODNA HALA** **Ulica Matije Gupca, Kuđjenovo** k.č.br. 2081 k.o. KUĐ.JENOVO	ODGOVORNI PROJEKTANT:	Darko Murković dipl.ing.arh.
BROJ GRAĐEVINE:	-	SURADNICI:	Ivana Barbenić Gajić ing. grad.
FAZA PROJEKTA:	**IZMJENA I DOPUNA GLAVNOG PROJEKTA 1**		
VRSTA PROJEKTA:	ARHITEKTONSKI PROJEKT		
SADRŽAJ:	**TLOCRT PRIZEMLJA**		

MJERILO:	1:100	MAPA BROJ:	1	DATUM:	siječanj 2018	TEHNIČKI DIJELNIK:	4918/A/GL	REVIZIJA:	R0	NACRT BROJ:	**4918/GL-02**