
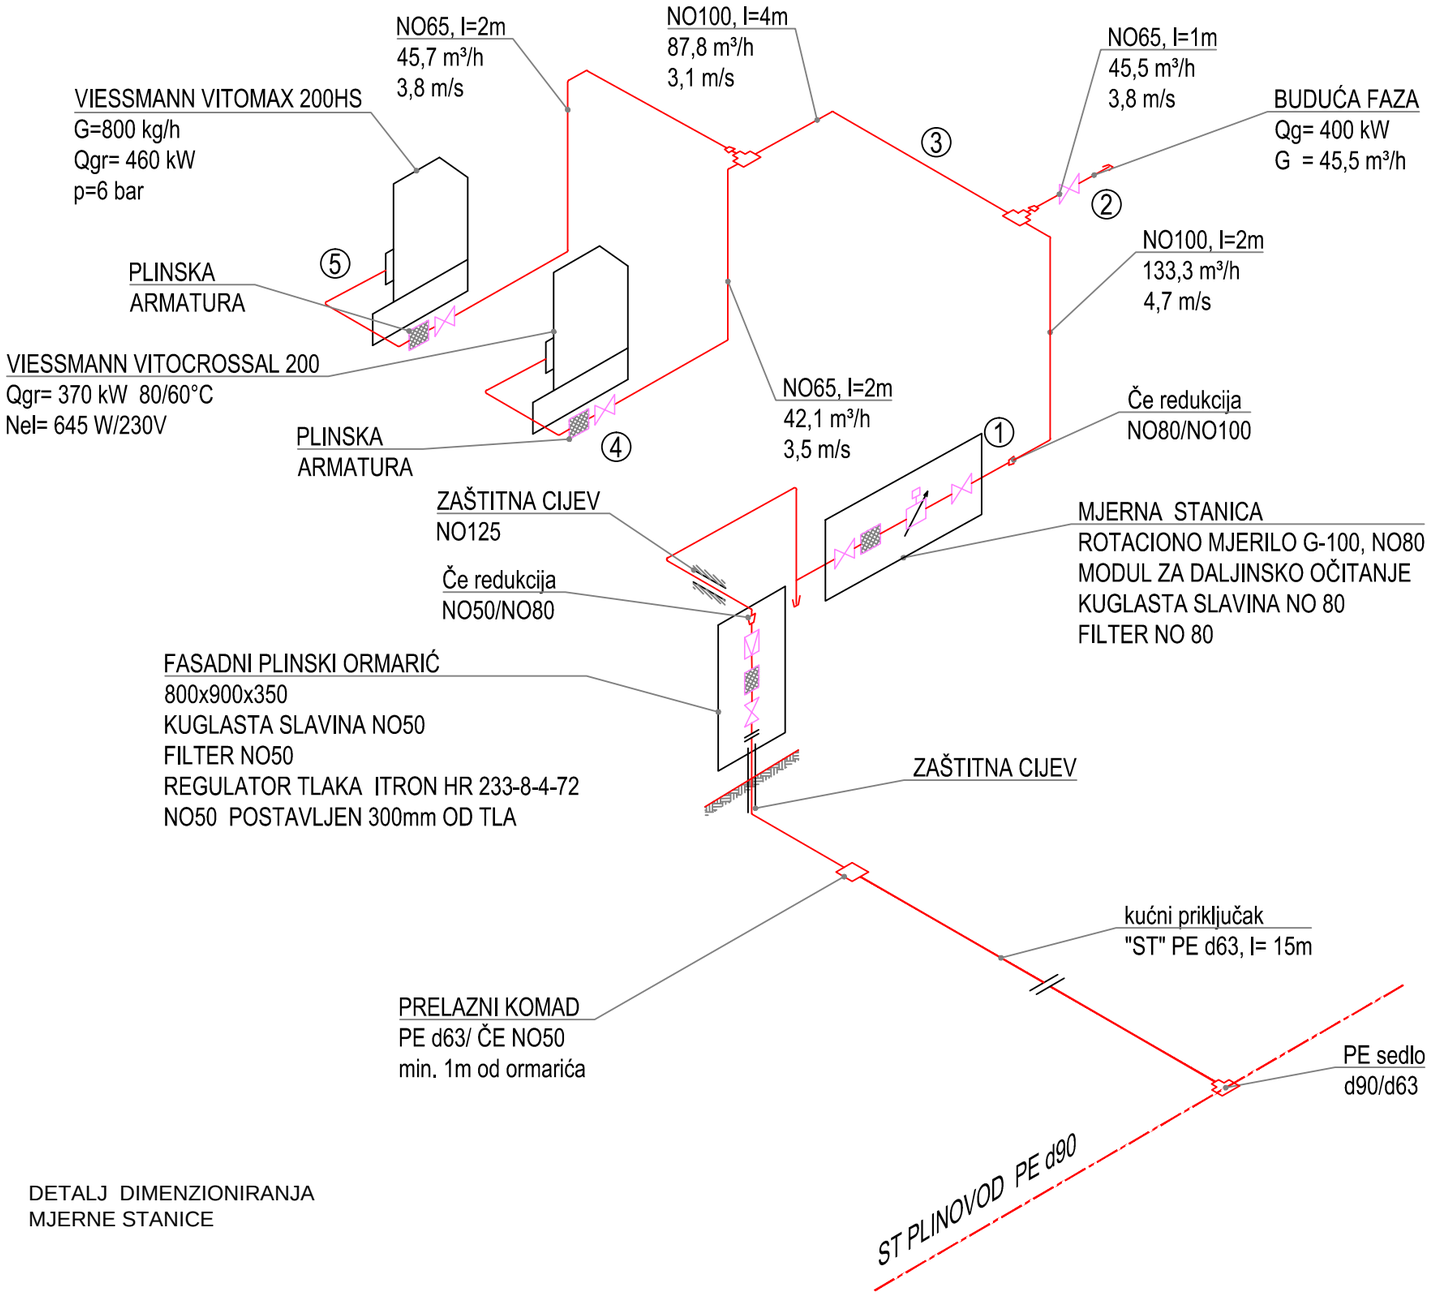


DETALJ DIMENZIONIRANJA
MJERNE STANICE

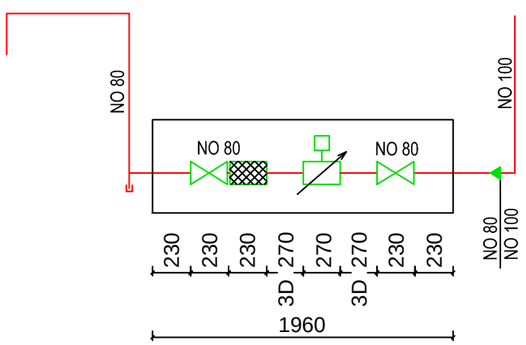

Solarventprojekt ZAGREB Babukićeva 7	INVESTITOR	Naše Klasje d.o.o., Raška 35, 10000 Zagreb	
	GRAĐEVINA	Poslovna građevina	
	LOKACIJA	Matije Gupca 37, Kupljenovo, k.č.br. 2081 k.o. Kupljenovo	
	PROJEKT	STROJARSKI PROJEKT PLINSKIH INSTALACIJA	
GLAVNI PROJEKTANT	Darko Murković d.i.a.	Hrvatska komora inženjera strojarstva Tomislav Uroda dipl. ing. stroj. Ovlašteni inženjer strojarstva S 1885	ZOP NKK-1 MAPA 4/9
PROJEKTANT	Tomislav Uroda d.i.s.		DATUM 04.2017
SURADNIK	Marko Uroda st. teh		MJERILO
DIREKTOR	Tomislav Uroda d.i.s.		T.D. TD-235/P
SADRŽAJ	SHEMA INSTALACIJE PLINA		NACRT BROJ 03