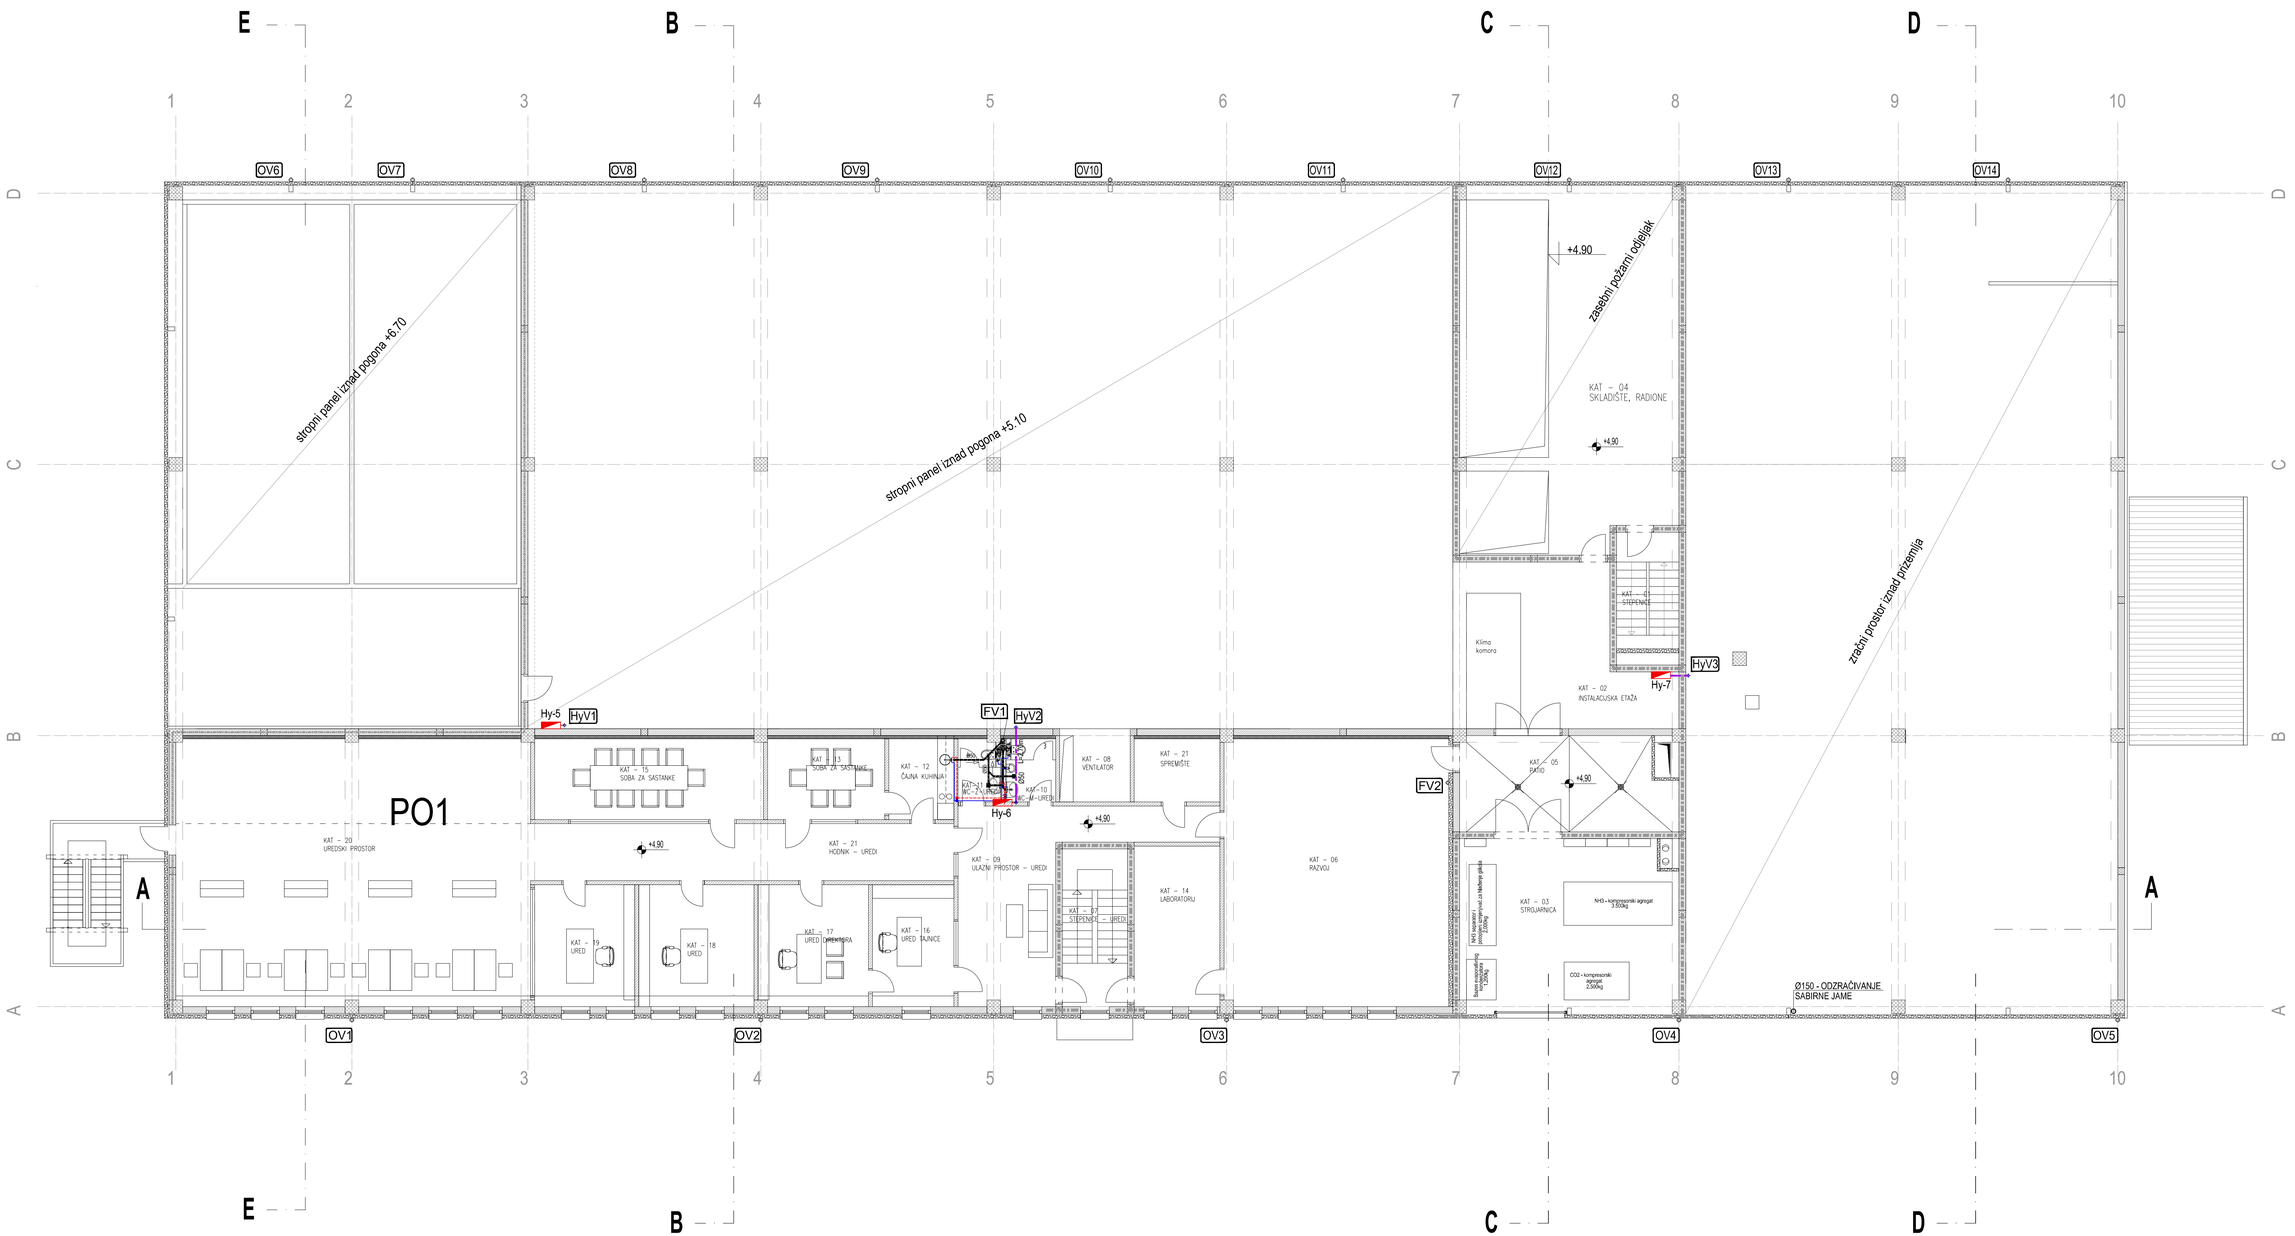


±0.00=136,80 m.n.m

Solarventprojekt ZAGREB Babukićeva 7	INVESTITOR	NAŠE KLASJE d.o.o. Ratka 35, Zagreb	
	GRAĐEVINA	PROIZVODNA HALA KUPLJENOVO	
	LOKACIJA	Ulica Matije Gupca b.b., na k.č.br. 2081, k.o. Kupljenovo,	
	PROJEKT	STROJARSKI PROJEKT HIDROTEHNIČKIH INSTALACIJA	
GLAVNI PROJEKTANT	Darko Murković d.i.a.		MAPA 7/9 ZOP:NKK-1
PROJEKTANT	Tomislav Uroda d.i.s.	Hrvatska komora inženjera strojarstva Tomislav Uroda dipl. ing. stroj. Ovlašteni inženjer strojarstva S 1685	DATUM 03.2017
SURADNIK	B. Tomljenović s.t.		MJERILO 1:100
DIREKTOR	Tomislav Uroda, d.i.s.		T.D. 235/VIK
SADRŽAJ	TLOCRT KATA RAZVOD V+K		NACRT BROJ 03