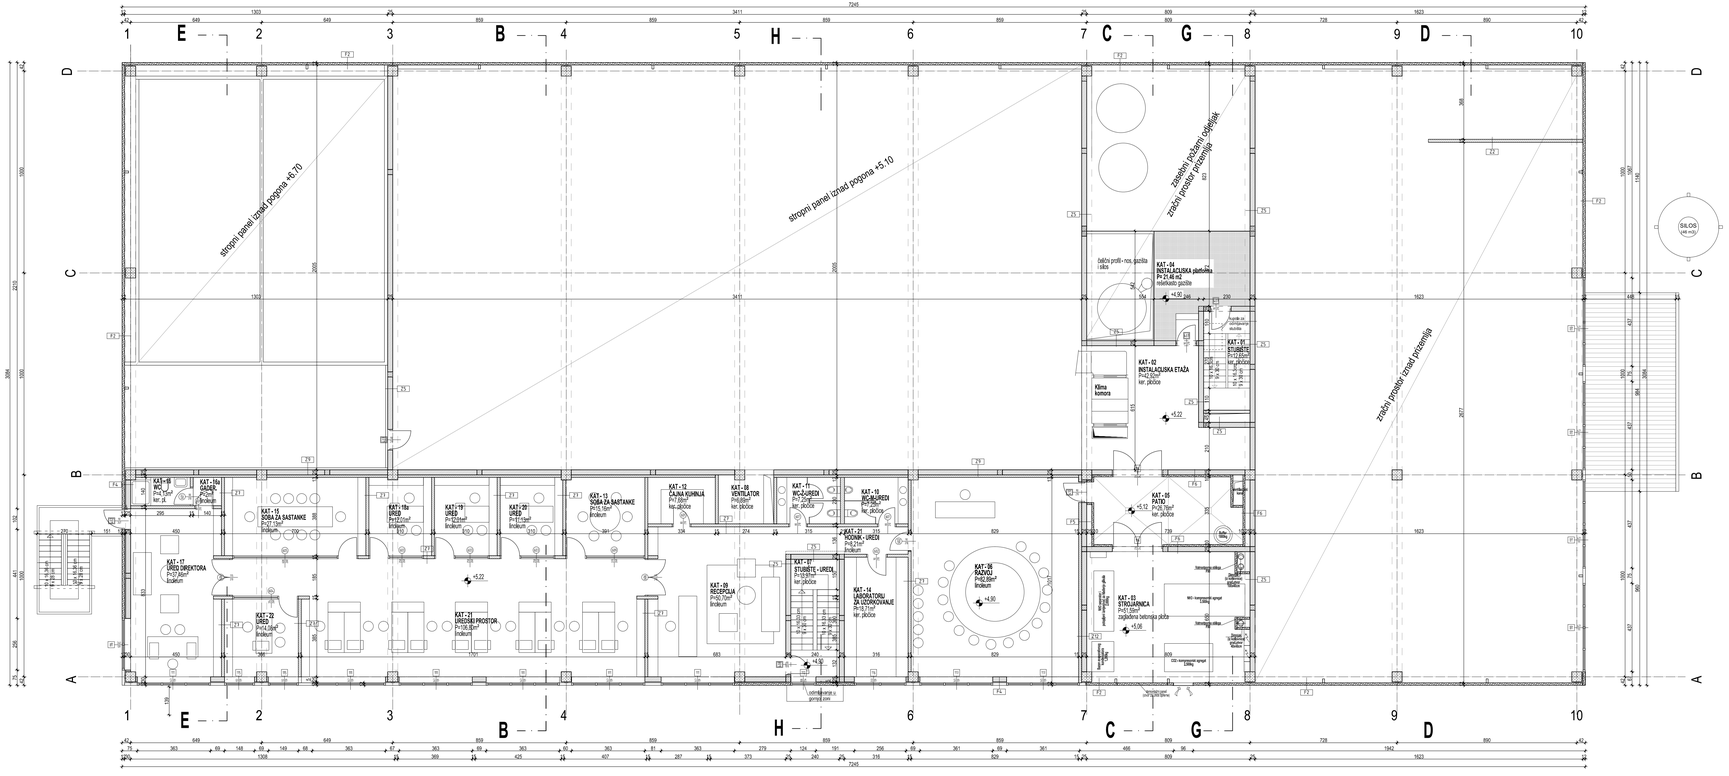

stropni panel izvlad poprena +5.70
stropni panel izvlad poprena +5.10
zasebni požarni odjeljak
zasebni prostor izvlad prizemlja
zasebni prostor izvlad prizemlja
SILOS
KAT - 04 INSTALACIJSKA platforma
KAT - 02 INSTALACIJSKA ETAŽA
KAT - 01 STUBIŠTE
KAT - 03 STROJARNICA
KAT - 05 PATIO
KAT - 06 KAZIVO
KAT - 07 UREDSKI PROSTOR
KAT - 08 VENTILATOR
KAT - 09 RECEPCIJA
KAT - 10 WC-INVALIDI
KAT - 11 WC-MUŠKI
KAT - 12 ČAJNA KUHINJA
KAT - 13 SOBA ZA SASTANKE
KAT - 14 LABORATORIJ ZA UZORKOVANJE
KAT - 15 SOBA ZA SASTANKE
KAT - 16 WC
KAT - 16a ČAJNA
KAT - 16b
KAT - 17 UREDI DIREKTORA
KAT - 18 UREDI
KAT - 18a UREDI
KAT - 19 UREDI
KAT - 20 UREDI
KAT - 21 ROBNA UREDI
KAT - 22 UREDI
Klima komora
Kuglasta slavina za ispuštanje zraka
Ispust za odzračivanje
Ispust za odzračivanje
Ispust za odzračivanje