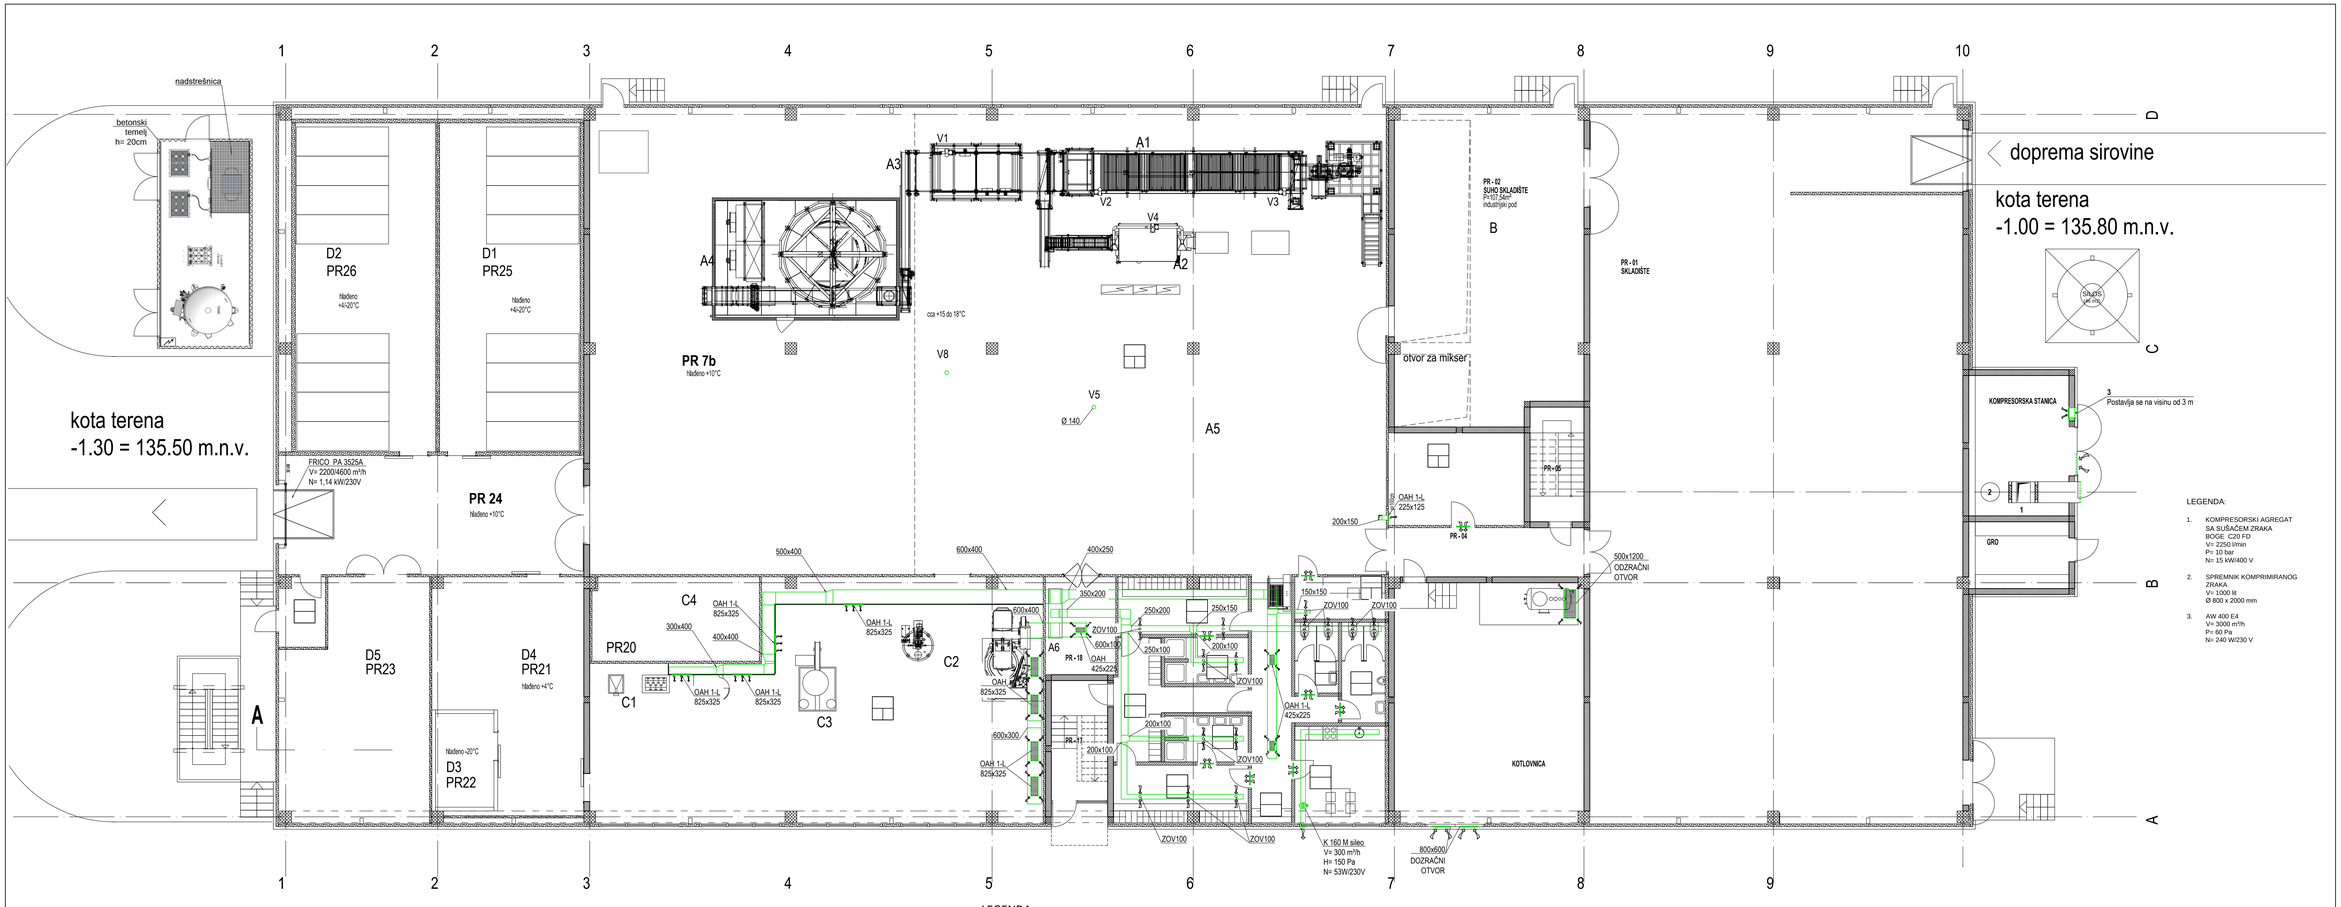


LEGENDA:

A. POGON ZA PROIZVODNJU TJESTENINE
- A1. Linija proizvodnje - I - PR 07a
- A2. Linija kuhanja PR 07a
- A3. Tunel za hlađenje PR 07b
- A4. Pakiranje PR 07b
- A5. Linija proizvodnje - II Faza PR 07a
- A6 Pranje i sanitacija PR 18

B. SUHO SKLADIŠTE I SILOSI PR 02

C. POGON ZA PROIZVODNJU UMAKA
- C1. Priprema nadjeva i umaka PR 19
- C2. Toplinska obrada nadjeva i umaka PR 19
- C3. Pakiranje umaka PR 19
- C4. Tunel za hlađenje umaka PR 20

D. SKLADIŠTA SIROVINE I GOTOVIH PROIZVODA
- D1. Skladište gotovih proizvoda - multi +4/-20°C - PR 25
- D2. Skladište gotovih proizvoda - multi +4/-20°C - PR 26
- D3. Skladište sirovine -20°C - PR 22
- D4. Skladište sirovine +4°C - PR 21
- D5. Ekspedit - PR 23

NAPOMENA:

OTVORI U VRATIMA VENTILACIJA:
f1 = 150 cm²
f2 = 450 cm²
SANITARNI ČVOROVI PODREZATI VRATA

LEGENDA:
- oznaka prostorije
- temperatura hlađenja
- temperatura grijanja

- cjevovod radijatorskog grijanja
- cjevovod ventilokonvektorskog grijanja i hlađenja
- cjevovod instalacije glikola
- cjevovod instalacije CO_2
- cjevovod instalacije NH3
- cjevovod instalacije pare
- cjevovod instalacije biopona
- cjevovod komprimiranog zraka
- cjevovod odvoda kondenzata
- tlačni ventilacijski kanali
- otsisni ventilacijski kanali
- ventilacijski kanali odtaživog zraka
- ventilacijski kanali pripremljenog zraka
- prestrujna rešetka na dnu vrata
- zračni ventil

Napomena:
Točna pozicija priključaka pare, kondezata i komprimiranog zraka odradit će se izvedbenim projektom nakon točnog pozicioniranja tehnološke opreme

Solarventprojekt ZAGREB Babukićeva 7	INVESTITOR	Naše Klasje d.o.o., Ratka 35, 10000 Zagreb	
	GRAĐEVINA	Proizvodna hala Kupljenovo	
	LOKACIJA	K.č.br. 2081 k.o. Kupljenovo	
	PROJEKT	STROJARSKI PROJEKT TERMOTEHNIČKIH INSTALACIJA	
GLAVNI PROJEKTANT	Darko Murković d.i.o.	Hrvatska komora inženjera strojarstva Tomislav Uroda dipl. ing. stroj. Ovlašteni inženjer strojarstva S 1685	ZOP NKK-1 MAPA 3/9
PROJEKTANT	Tomislav Uroda d.i.s.		DATUM 04.2017
SURADNIK	Marko Uroda st. teh		MJERILO 1:100
DIREKTOR	Tomislav Uroda d.i.s.		T.D. TD-235/5
SADRŽAJ	TLOCRT PRIZEMLJA - VENTILACIJA		NACRT BROJ 04