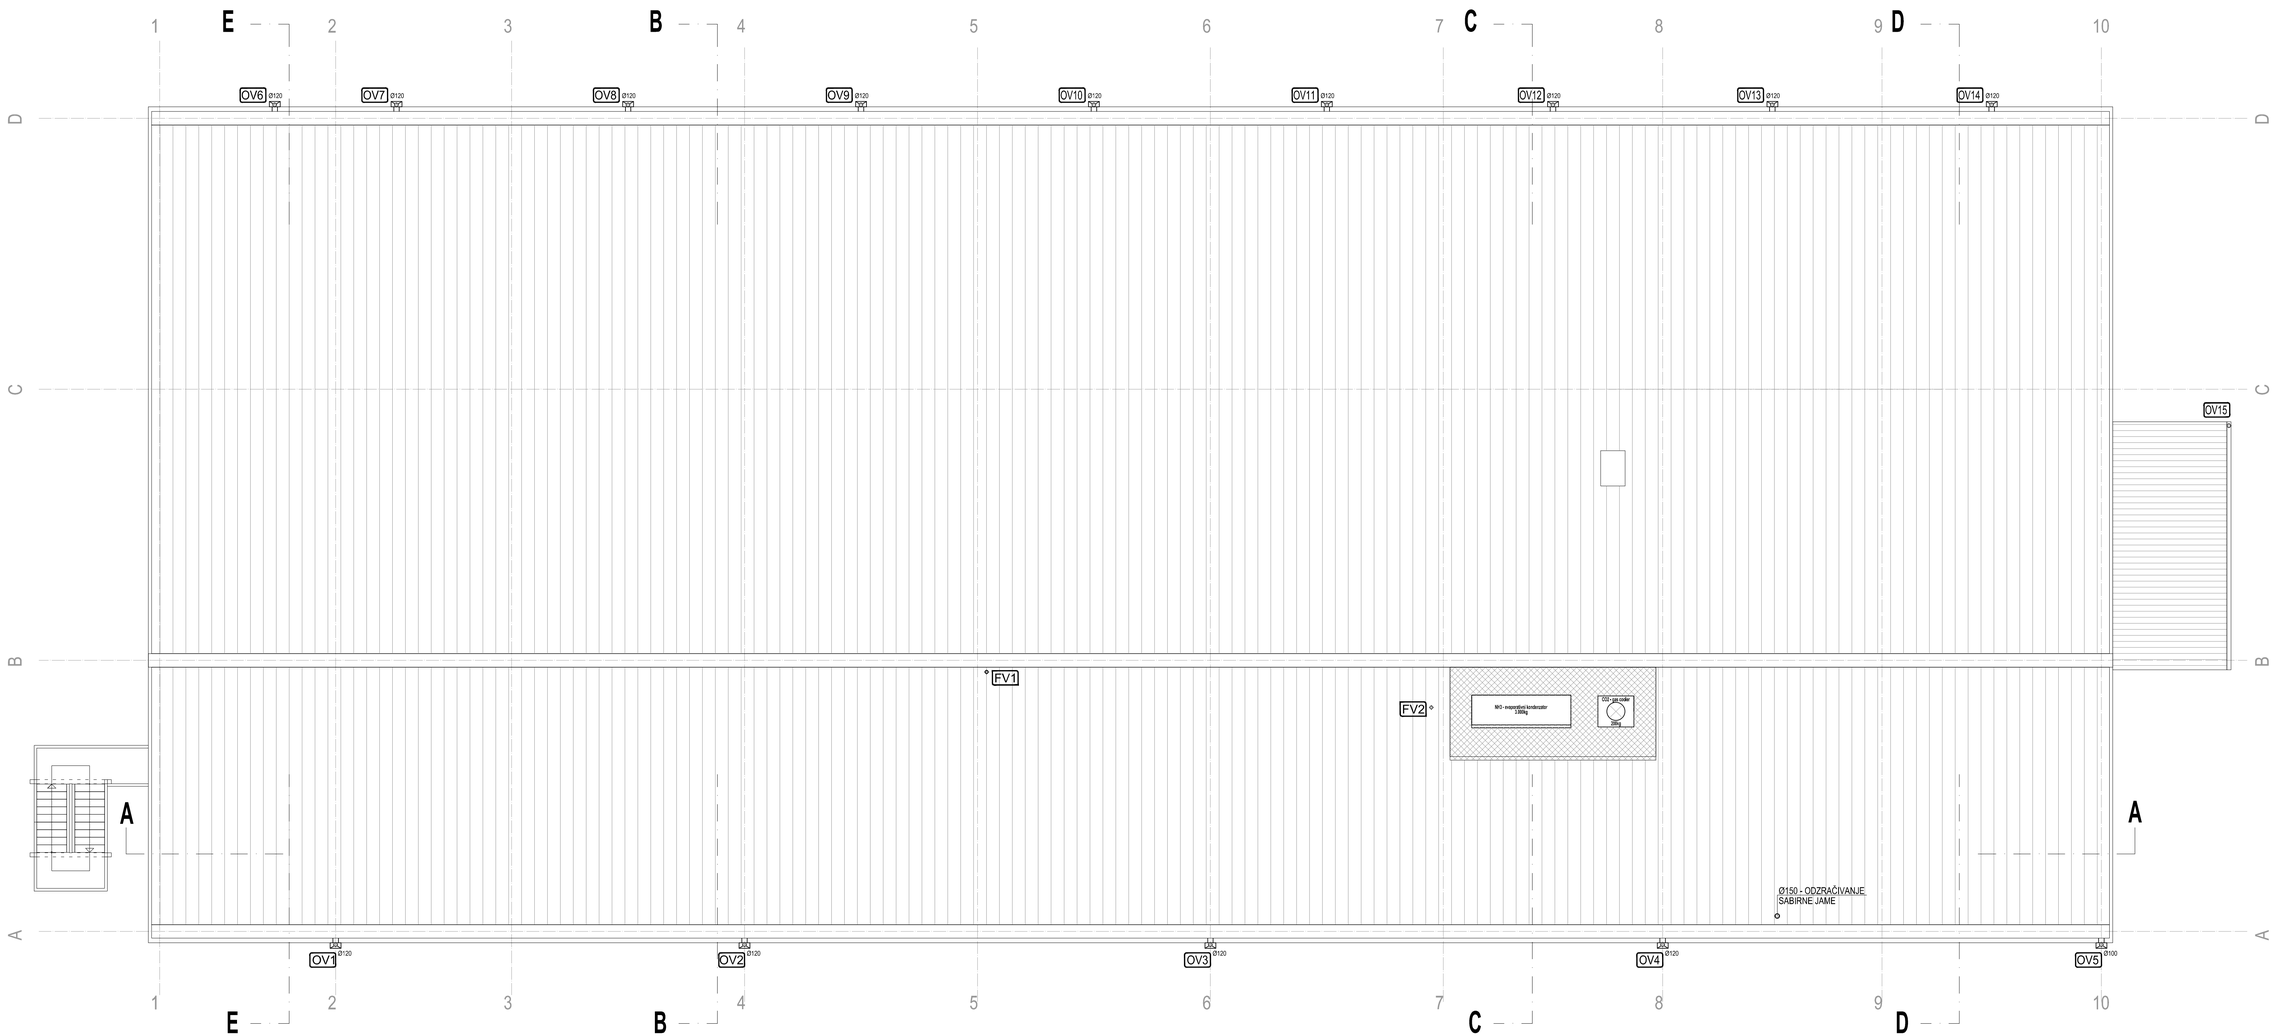


±0.00=136,80 m.n.m

Solarventprojekt ZAGREB Božidkićeva 7	INVESTITOR	NAŠE KLASJE d.o.o. Ratka 35, Zagreb	
	GRAĐEVINA	PROIZVODNA HALA KUPLJENOVO	
	LOKACIJA	Ulica Matije Gupca b.b., na k.č.br. 2081, k.o. Kupljenovo,	
	PROJEKT	STROJARSKI PROJEKT HIDROTEHNIČKIH INSTALACIJA	
GLAVNI PROJEKTANT	Darko Murković d.i.a.	Hrvatska komora inženjera strojarstva Tomislav Uroda dipl. ing. stroj. Ovlašteni inženjer strojarstva S 1885	MAPA 7/9 ZOP:NKK-1
PROJEKTANT	Tomislav Uroda, d.i.s.		DATUM 03.2017
SURADNIK	B. Tomljenović s.t.		MJERILO 1:100
DIREKTOR	Tomislav Uroda, d.i.s.		T.D. 235/VIK
SADRŽAJ	TLOCRT KROVNIH PLOHA RAZVOD V+K		NACRT BROJ 04