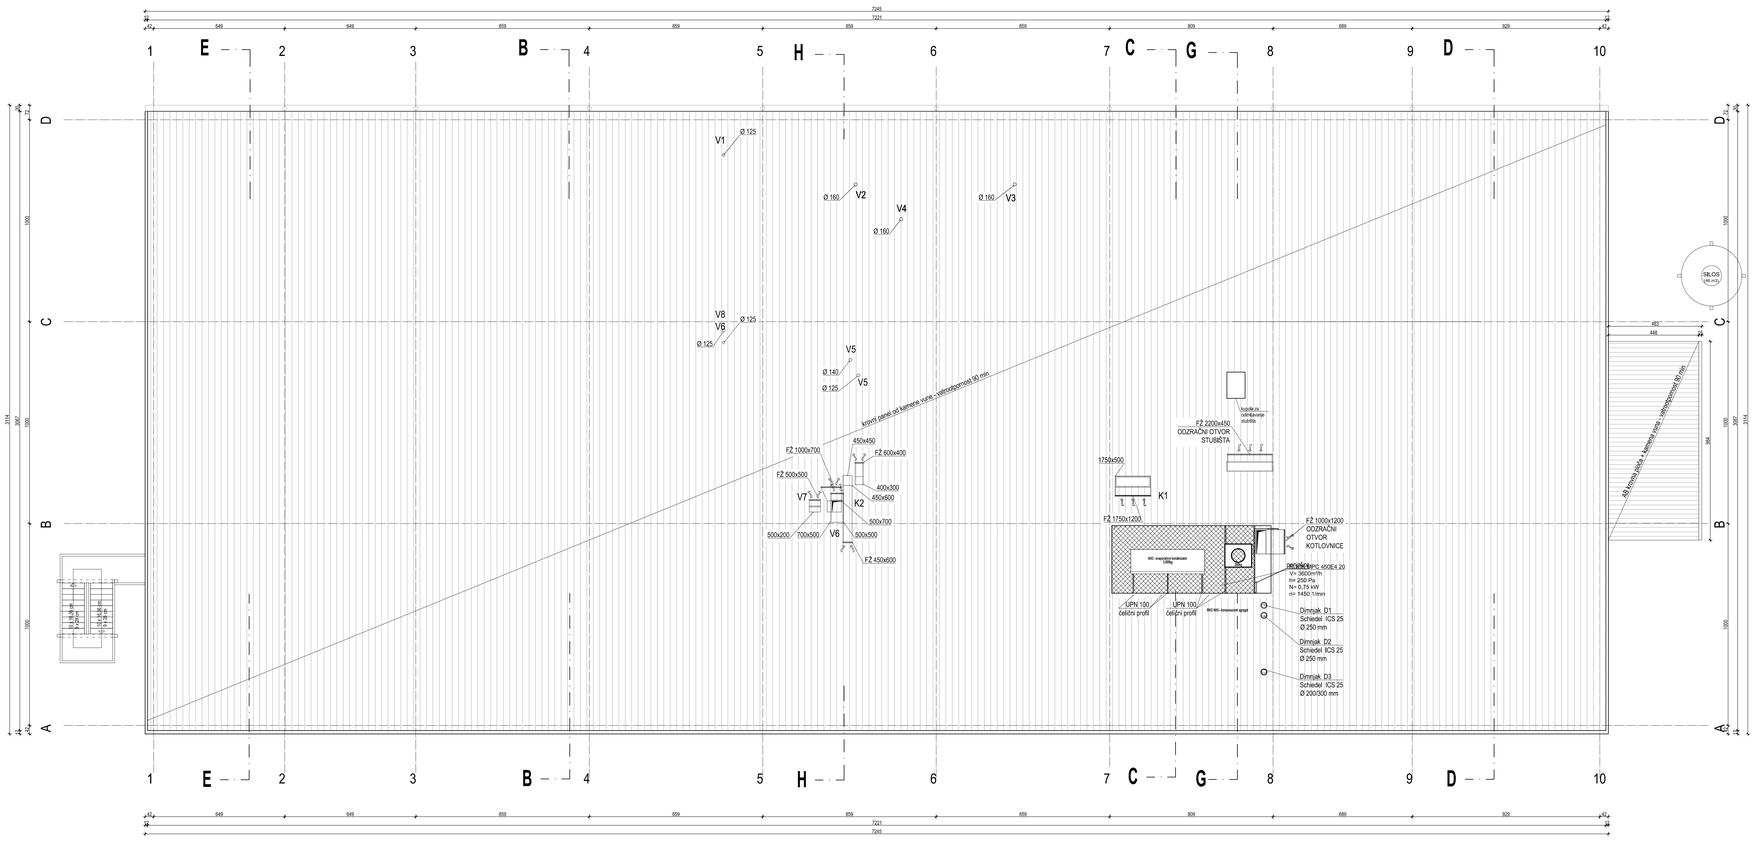


napomena: ±0.00 = 136.80 m.n.v.

| | | | |
|---|---|---|---|
| INVESTITOR: | **Naša Klasje d.o.o.**<br>**Raška 35, Zagreb**<br>**oib: 62858712399** | PROJEKT ETAČKO: | SYTERMA d.o.o.<br>Zagreb, Hanamatičeva 2<br>e-mail: interna@sg3-com.hr, tel. 0123064-112, fax 0123064-113 |
| GRAĐEVINA: | **PROIZVODNA HALA**<br>**Ulica Matija Gupca, Kupljenovo**<br>k.č.br. 2081 k.o. KUPLJENOVO | GLAVNI PROJEKTANT: | Danko Marković dipl.ing.arh. |
| DIO GRAĐEVINE: | - | | |
| FAZA PROJEKTA: | **IZMJENA I DOPUNA GLAVNOG PROJEKTA 1** | | |
| VRSTA PROJEKTA: | ARHITEKTONSKI PROJEKT | SURADNICI: | Ivana Barbenić Gajić ing. grad. |
| SADRŽAJ: | **TLOCRT KROVA** | | |

| | | | | | | | | | |
|---|---|---|---|---|---|---|---|---|---|
| MJERILO: | 1:100 | MAPA BROJ: | 1 | DATUM: | siječanj 2018 | TEHNIČKI DNEVNIK: | 4918/A/GL | REVIZIJA: | R0 | NACRT BROJ: | **4918/GL-04** |