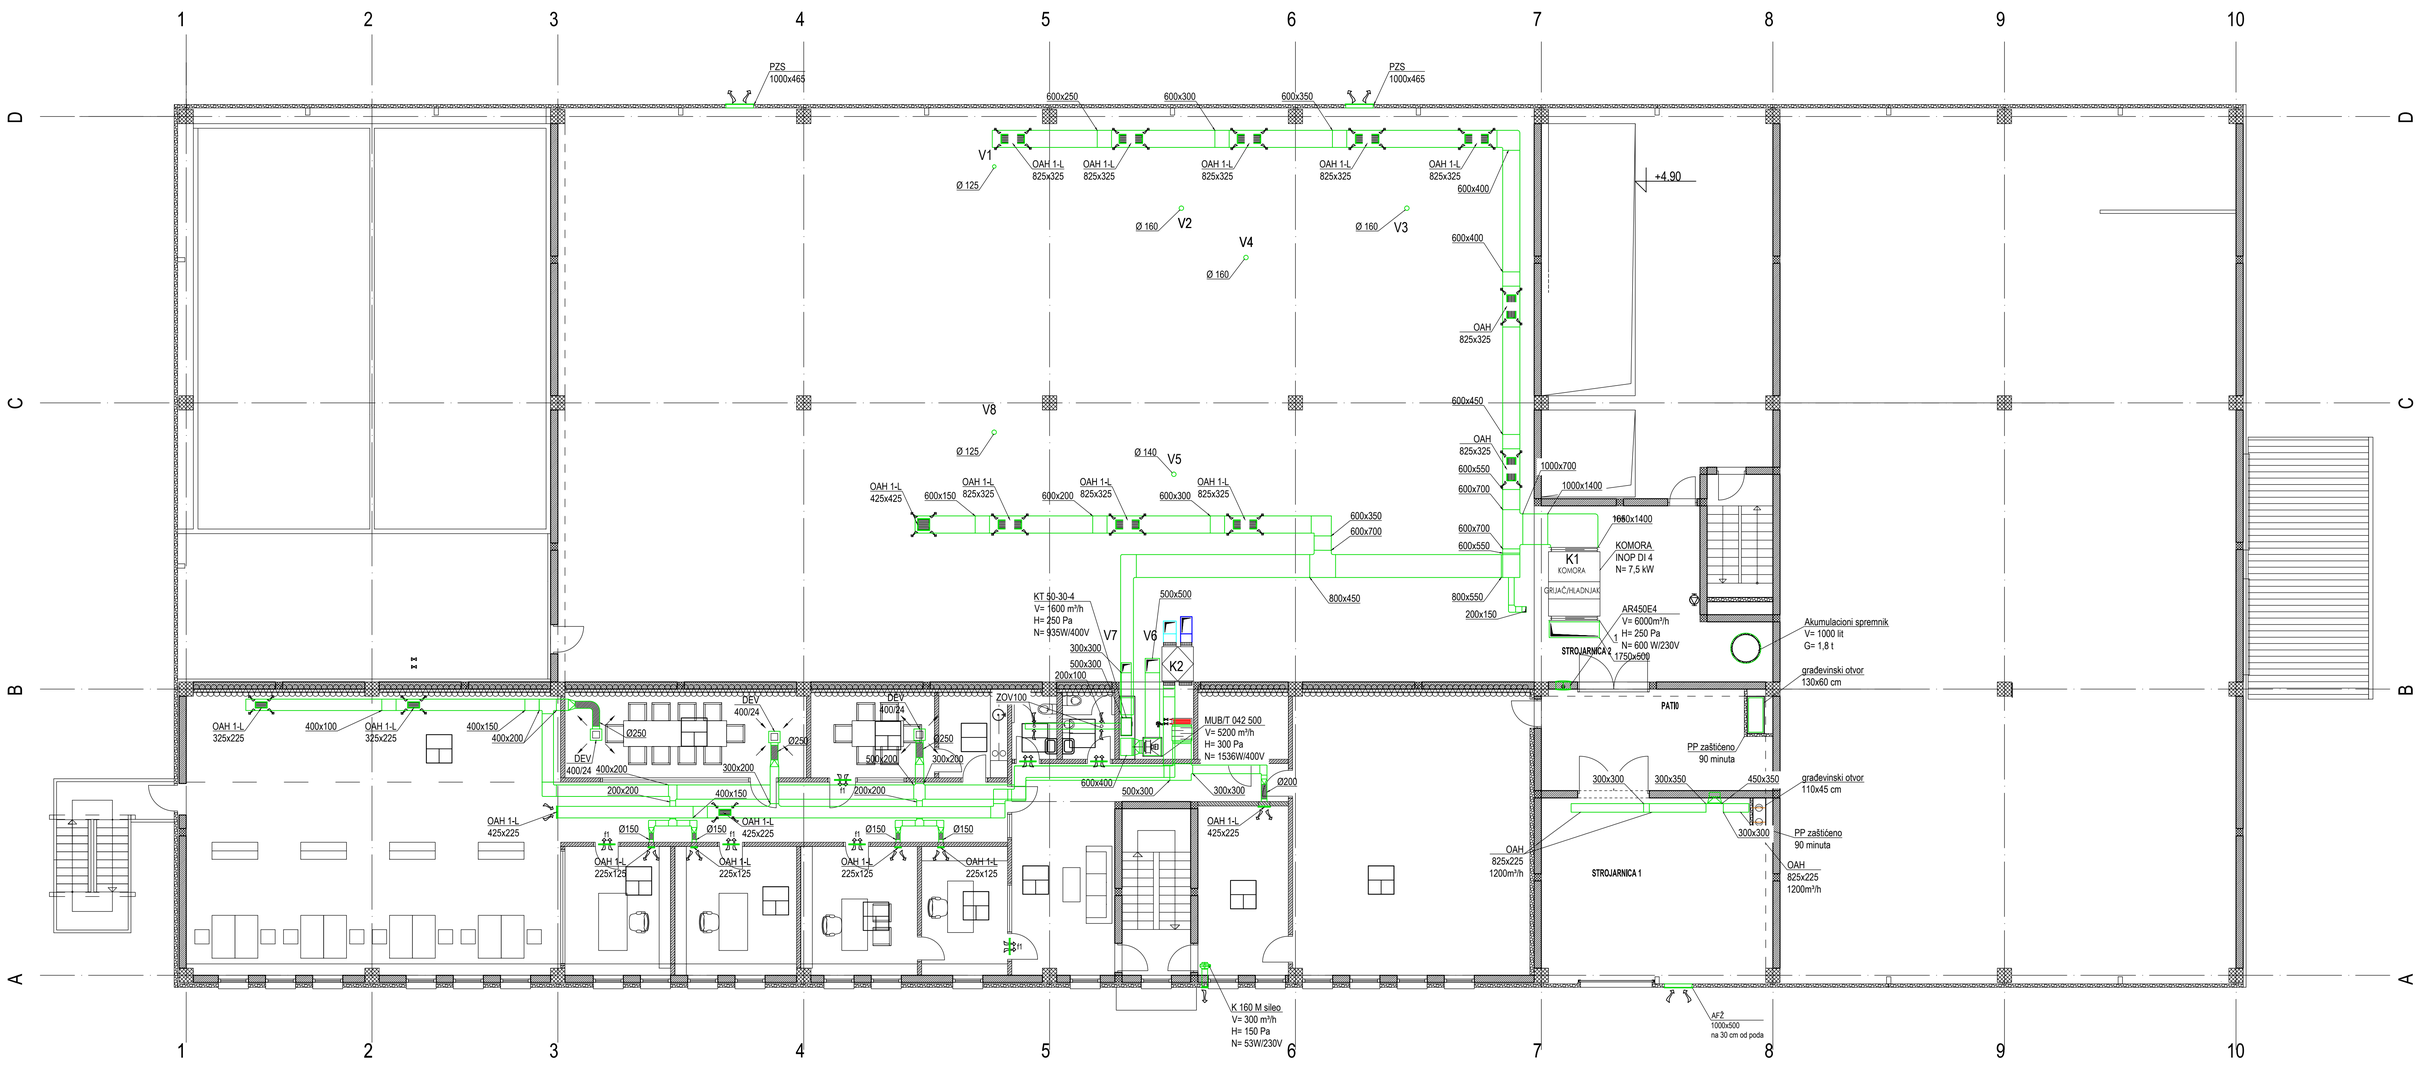


Napomena:
Točna pozicija priključaka pare, kondezata i komprimiranog zraka odradit će se izvedbenim projektom nakon točnog pozicioniranja tehnološke opreme

NAPOMENA:

OTVORI U VRATIMA VENTILACIJA:
f1 = 150 cm²
f2 = 450 cm²
SANITARNI ČVOROVI
PODREZATI VRATA

LEGENDA:
oznaka prostorije
temperatura hlađenja
temperatura grijanja
006

- cjevovod radijatorskog grijanja
- cjevovod ventilokonvektorskog grijanja i hlađenja
- cjevovod instalacije glikola
- cjevovod instalacije CO_2
- cjevovod instalacije NH3
- cjevovod instalacije pare
- cjevovod instalacije biogona
- cjevovod komprimiranog zraka
- cjevovod odvoda kondenzata
- tlačni ventilacijski kanali
- otisni ventilacijski kanali
- ventilacijski kanali odbačenog zraka
- ventilacijski kanali pripremljenog zraka
- prestrujna rešetka na dnu vrata
- zračni ventil

Solarventprojekt ZAGREB Bobovićeva 7	INVESTITOR	Naše Klasje d.o.o., Ratka 35, 10000 Zagreb	
	GRAĐEVINA	Proizvodna hala Kupljenovo	
	LOKACIJA	K.č.br. 2081 k.o. Kupljenovo	
	PROJEKT	STROJARSKI PROJEKT TERMOTEHNIČKIH INSTALACIJA	
GLAVNI PROJEKTANT	Darko Murković d.i.a.	ZOP NKK-1	MAPA 3/9
PROJEKTANT	Tomislav Uroda d.i.s.	DATUM	04.2017
SURADNIK	Marko Uroda st. teh	MJERILO	1:100
DIREKTOR	Tomislav Uroda d.i.s.	T.D.	TD-235/S
SADRŽAJ: TLOCRT KATA - VENTILACIJA		NACRT BROJ	05

Hrvatska komora inženjera strojarstva
Tomislav Uroda
dipl. ing. stroj.
Ovlašteni inženjer strojarstva
S 1885