
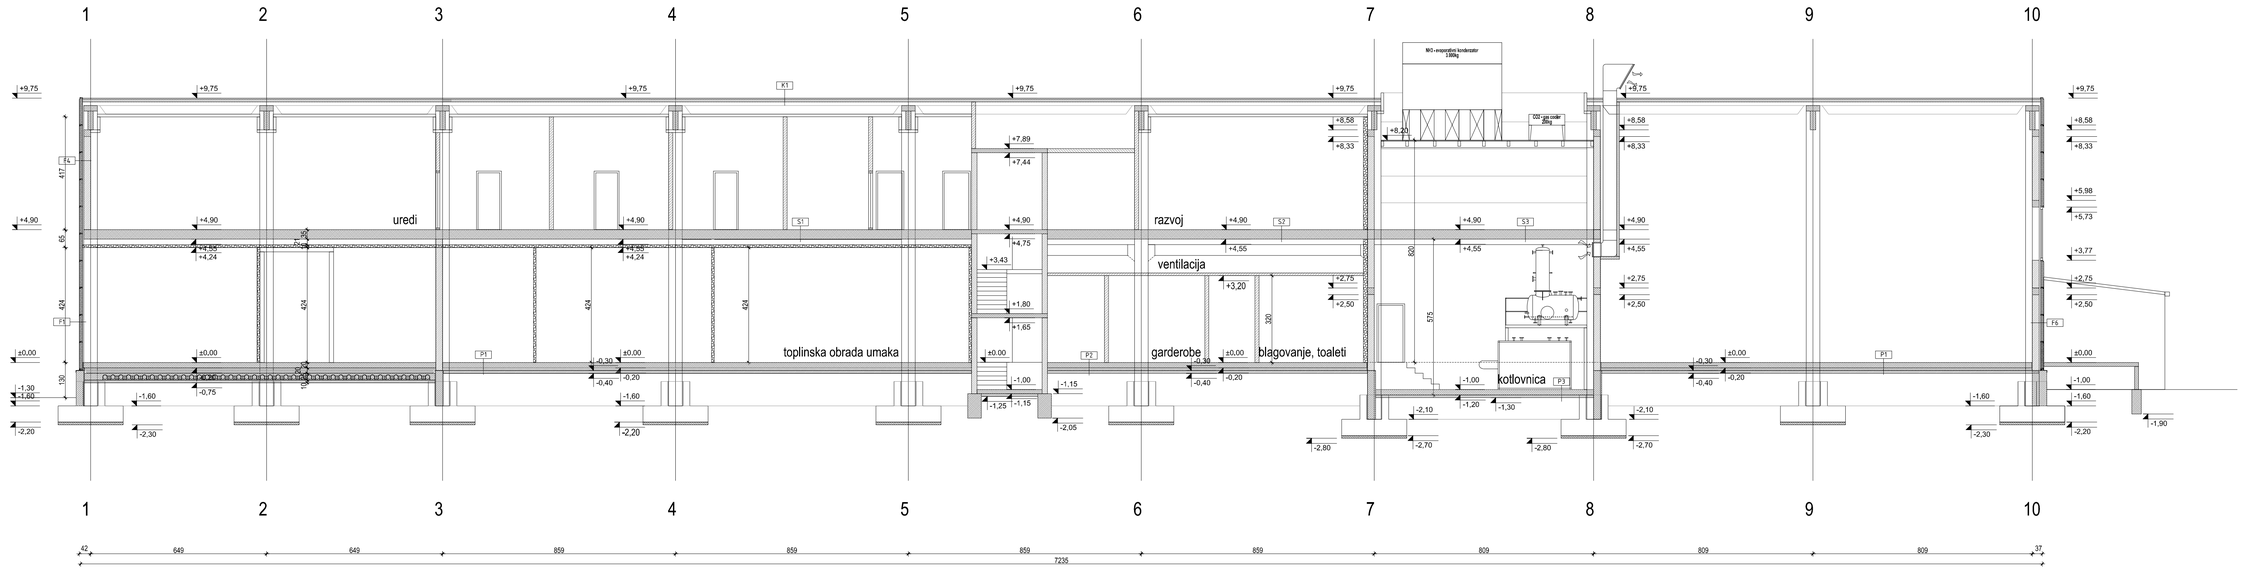


A B C D


PRESJEK KROZ POGON I KANCELARIJE B_B

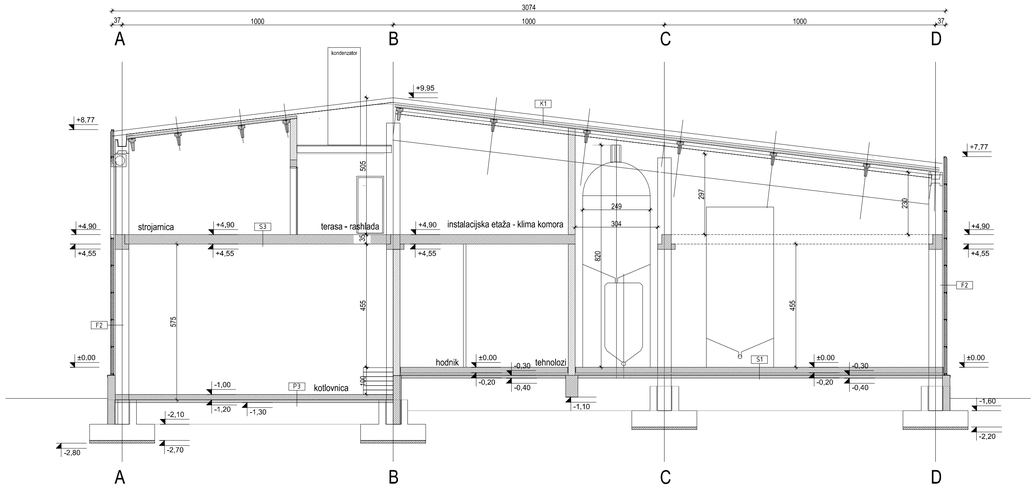

PRESJEK KROZ KOTLOVNICU C_C

A B C D

PRESJEK KROZ LINIJU KRUPICE D_D

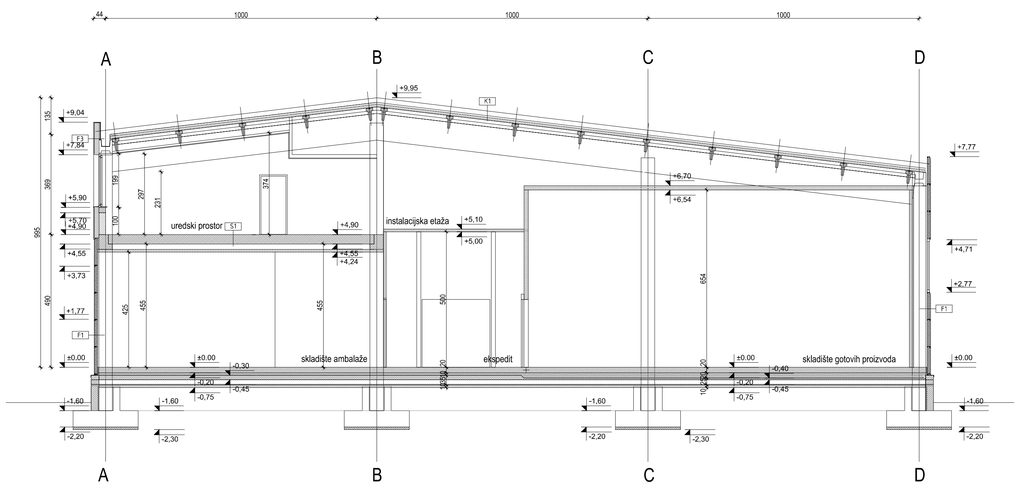

PRESJEK KROZ SKLADIŠTE GOTOVIH PROIZVODA E_E

±0.00=136,80 m.n.m

Solarventprojekt ZAGREB Babukićeva 7	INVESTITOR	NAŠE KLASJE d.o.o. Ratka 35, Zagreb	
	GRAĐEVINA	PROIZVODNA HALA KUPLJENOVO	
	LOKACIJA	Ulica Matije Gupca b.b., na k.č.br. 2081, k.o. Kupljenovo,	
	PROJEKT	STROJARSKI PROJEKT HIDROTEHNIČKIH INSTALACIJA	
GLAVNI PROJEKTANT	Darko Murković d.i.a.		MAPA 7/9 ZOP:NKK-1
PROJEKTANT	Tomislav Uroda, d.i.s.	Hrvatska komora inženjera strojarstva Tomislav Uroda dipl. ing. stroj. Ovlašteni inženjer strojarstva S 1885	DATUM 03.2017
SURADNIK	B. Tomljenović s.t.		MJERILO 1:100
DIREKTOR	Tomislav Uroda, d.i.s.		T.D. 235/VIK
SADRŽAJ	KARAKTERISTIČNI PRESJECI RAZVOD V+K		NACRT BROJ 05