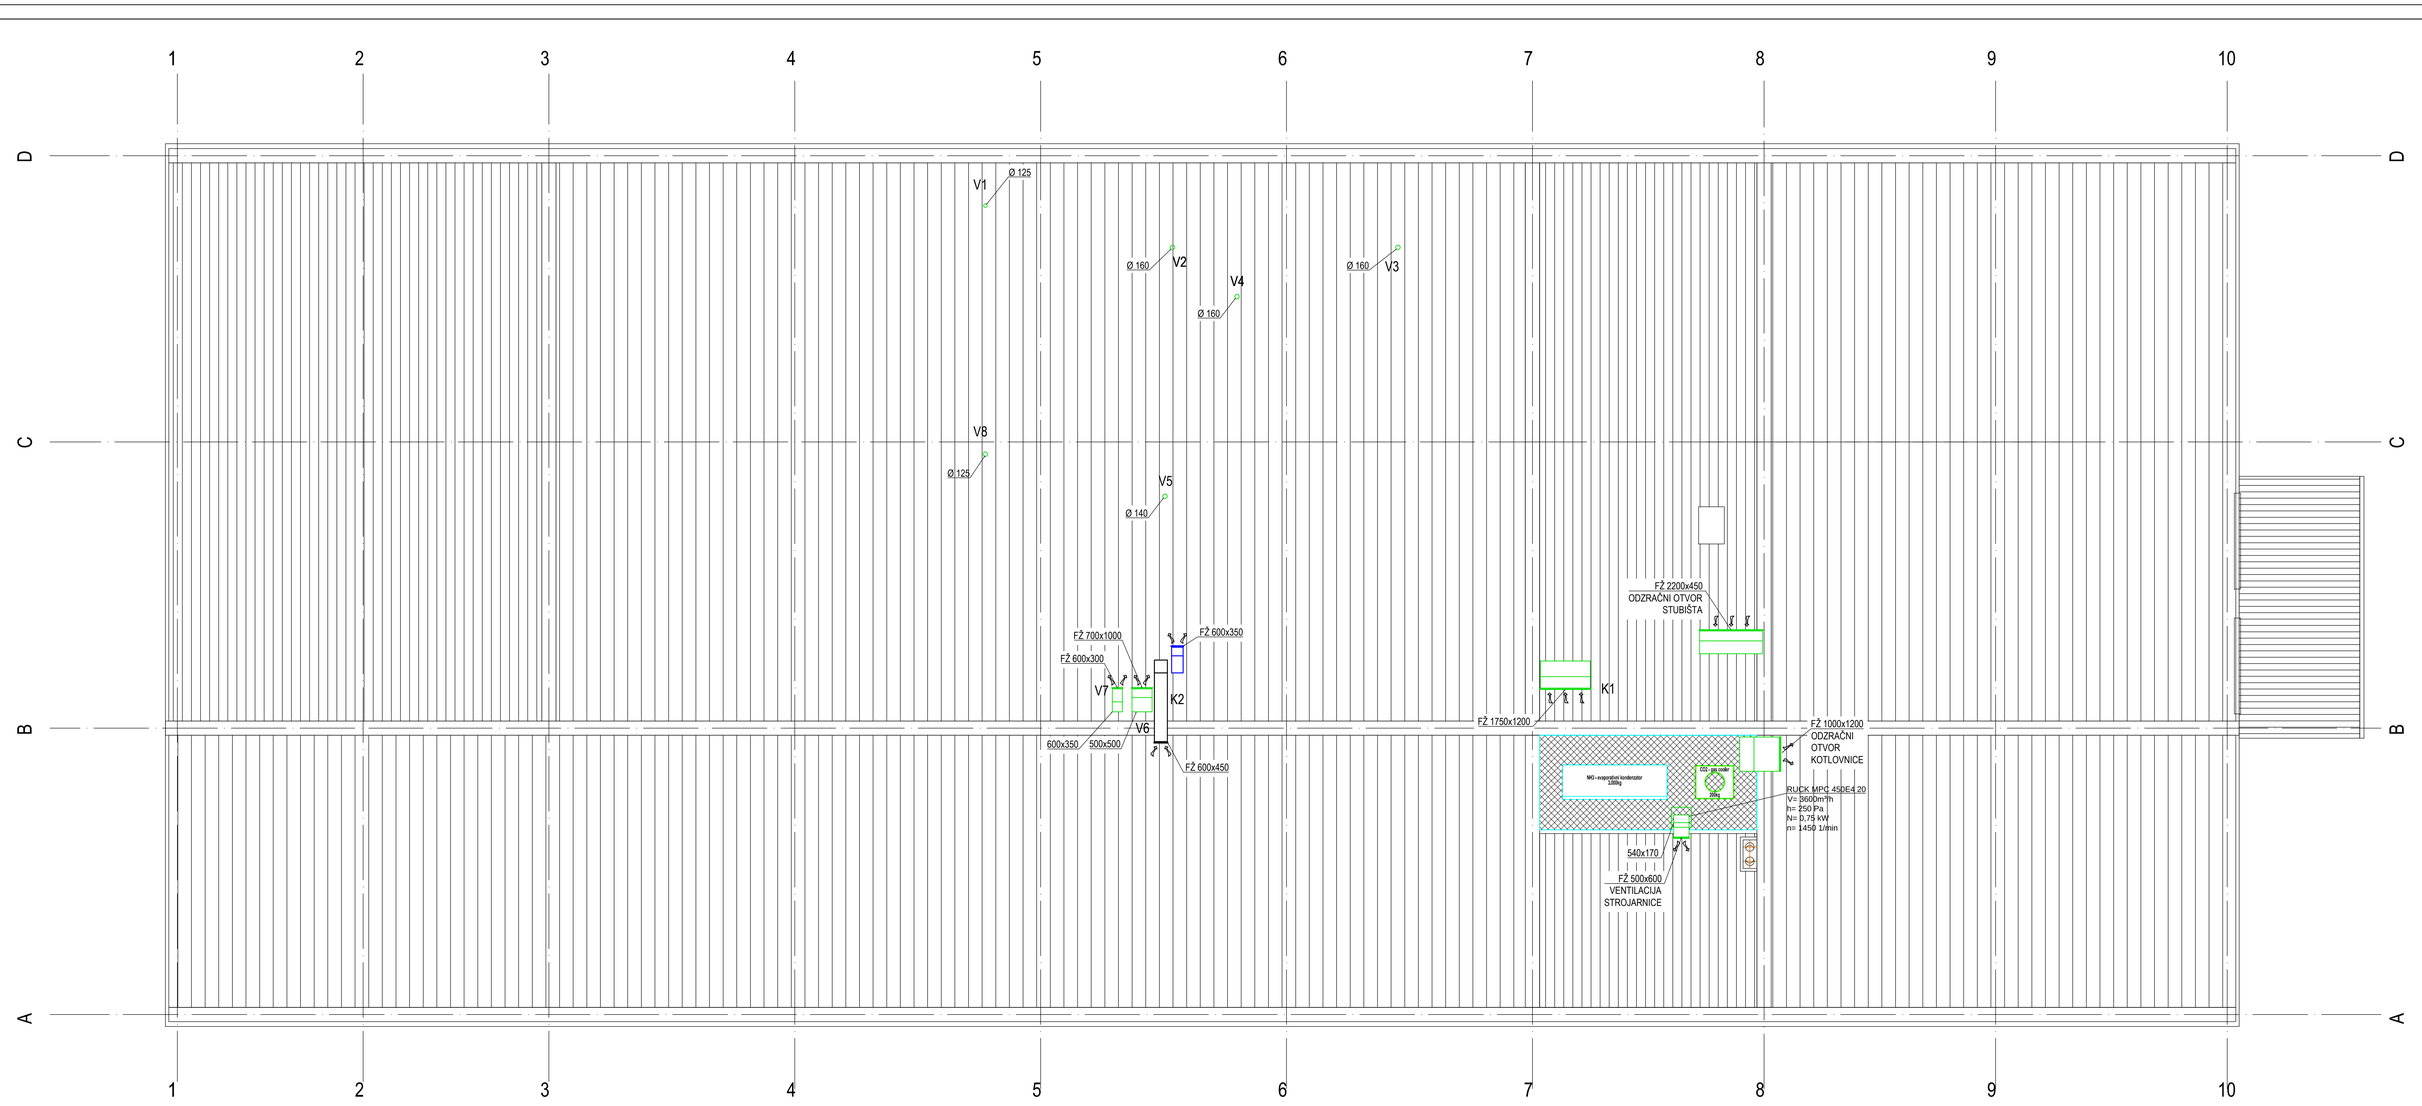


NAPOMENA:

OTVORI U VRATIMA
VENTILACIJA:
f1 = 150 cm²
f2 = 450 cm²
SANITARNI ČVOROVI
PODREZATI VRATA

LEGENDA:

oznaka prostorije — 006
temperatura hlađenja — 22°C
temperatura grijanja — 20°C

- cjevovod radijatorskog grijanja
- cjevovod ventilokonvektorskog grijanja i hlađenja
- cjevovod instalacije glikola
- cjevovod instalacije CO_2
- cjevovod instalacije NH3
- cjevovod instalacije pare
- cjevovod instalacije biogona
- cjevovod komprimiranog zraka
- cjevovod odvoda kondenzata
- tlačni ventilacijski kanali
- otsisni ventilacijski kanali
- ventilacijski kanali odbačenog zraka
- ventilacijski kanali pripremljenog zraka
- prestrujna rešetka na dnu vrata
- zračni ventil

Napomena:
Točna pozicija priključaka pare, kondezata i komprimiranog zraka odradit će se izvedbenim projektom nakon točnog pozicioniranja tehnološke opreme

Solarventprojekt ZAGREB Babukićeva 7	INVESTITOR	Naše Klasje d.o.o., Ratka 35, 10000 Zagreb	
	GRAĐEVINA	Proizvodna hala Kupljenovo	
	LOKACIJA	K.č.br. 2081 k.o. Kupljenovo	
	PROJEKT	STROJARSKI PROJEKT TERMOTEHNIČKIH INSTALACIJA	
GLAVNI PROJEKTANT	Darko Murković d.i.a.	Hrvatska komora inženjera strojarstva Tomislav Uroda dipl. ing. stroj. Ovlašteni inženjer strojarstva S 1885	ZOP NKK-1 MAPA 3/9
PROJEKTANT	Tomislav Uroda d.i.s.		DATUM 04.2017
SURADNIK	Marko Uroda st. teh		MJERILO 1:100
DIREKTOR	Tomislav Uroda d.i.s.		T.D. TD-235/5
SADRŽAJ	TLOCRT KROVA - VENTILACIJA		NACRT BROJ 06