
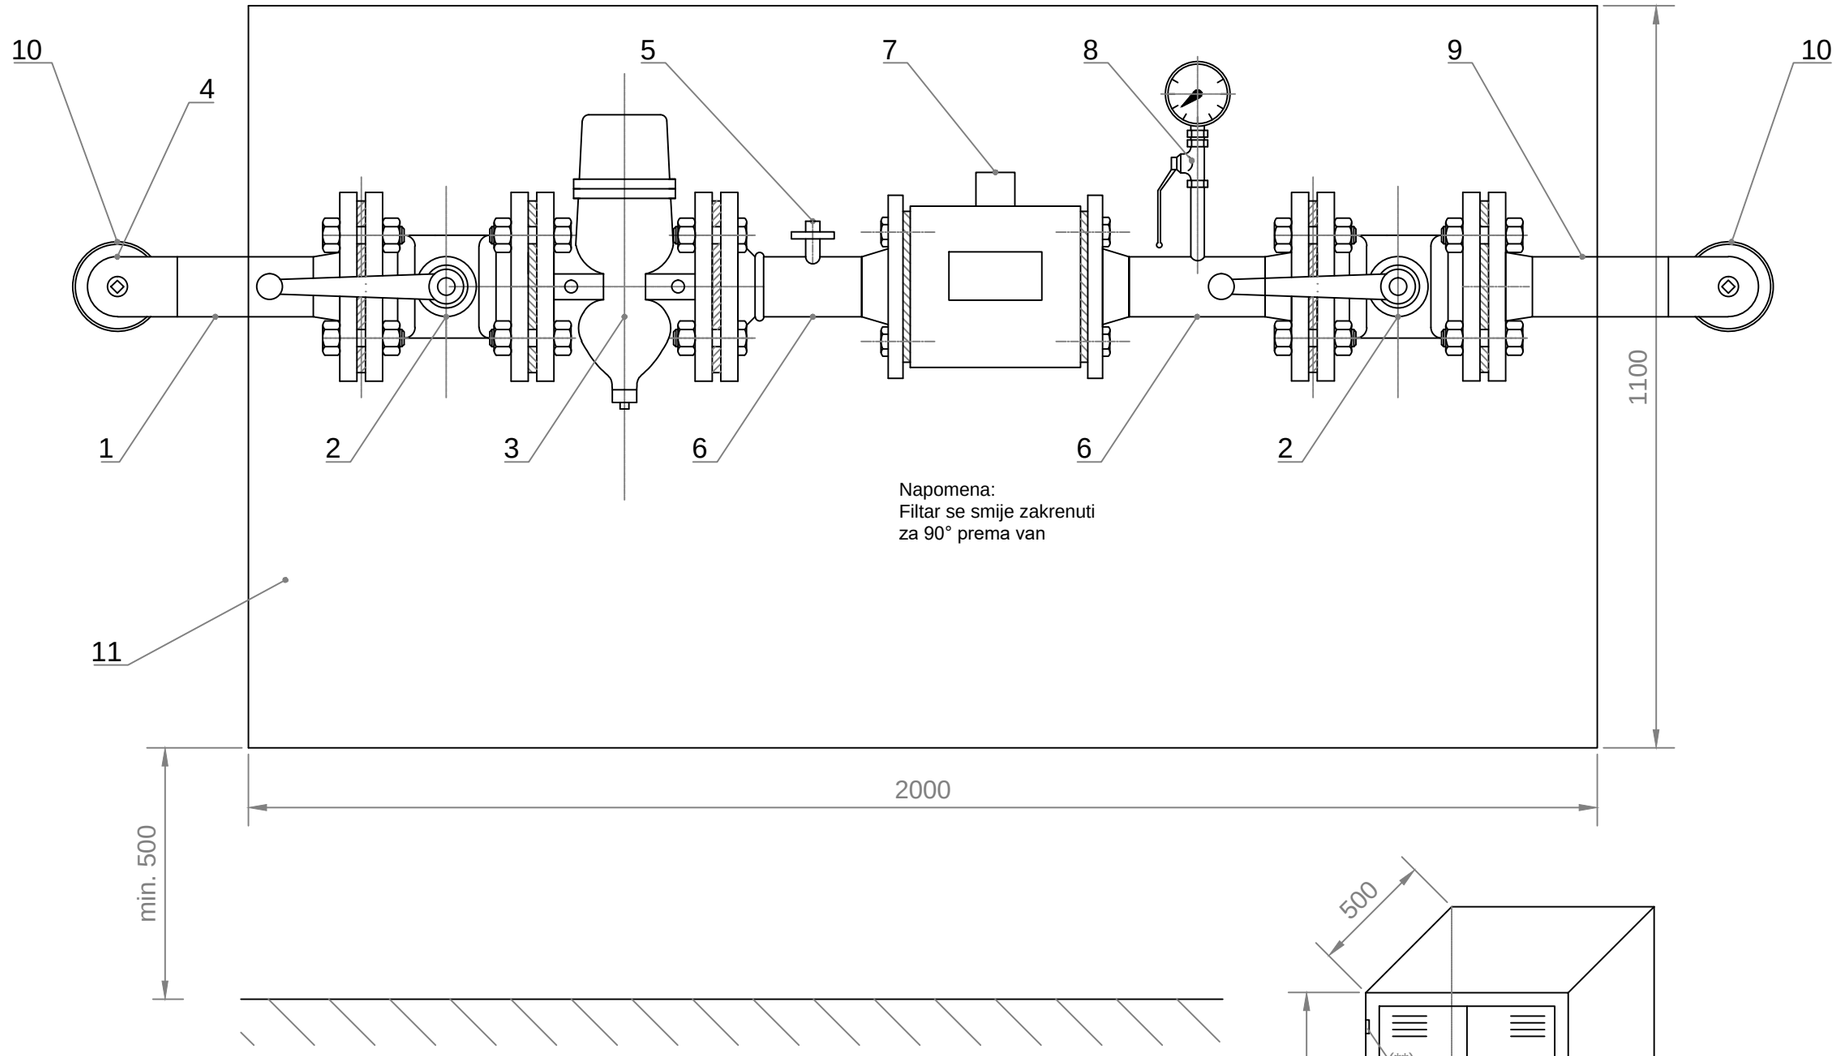


Napomena:
Filtar se smije zakrenuti
za 90° prema van

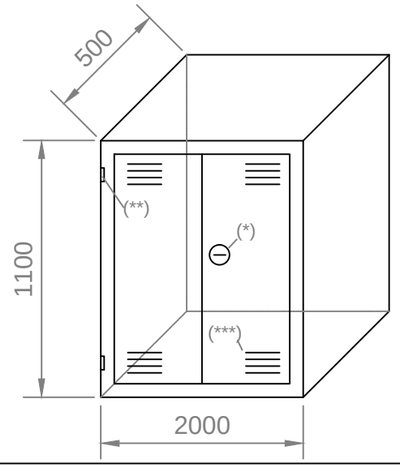

LEGENDA:

1. Čelična cijev instalacije nemjerenog plina NO80
2. Kuglasta prirubnička slavina PN16 NO80
3. Filter za unutarnje plinske instalacije NO80
4. Čelično koljeno 90° NO40
5. Čelični kolčak s unutarnjim cijevnim navojem i čepom od temper ljeva NO15
6. Čelična spojna cijev NO80
7. Plinomjer sa rotacijskim klipovima sa ugrađenim temperaturnim korektorom ELSTER kapaciteta G100 NO80
   raspon mjerenja Qmin=16,0 m³/h, Qmax=160 m³/h
8. Manometar Ø100, 0-160 mbar, klasa1.6 sa slavinom 1/2" i priključkom
9. Čelična cijev instalacije mjerenog plina NO80
10. Zaštitna cijev uvoda unutarnje instalacije mjerenog plina NO125
11. Fasadni ormarić 1500x1100x500 mm

(*) - Vratašca sa bravom za usadni ključ - izvijač
(**) - Šarnir panti
(***) - Otvori za provjetravanje sa nepokretnim žaluzinama 2 gore i 2 dolje na vrtašcima. Svaki otvor mora imati svjetli otvor 50 cm2.

Solarventprojekt ZAGREB Babukićeva 7	INVESTITOR	Naše Klasje d.o.o., Raška 35, 10000 Zagreb		
	GRAĐEVINA	Poslovna građevina		
	LOKACIJA	Matije Gupca 37, Kupljenovo, k.č.br. 2081 k.o. Kupljenovo		
	PROJEKT	STROJARSKI PROJEKT PLINSKIH INSTALACIJA		
GLAVNI PROJEKTANT	Darko Murković d.i.a.	Hrvatska komora inženjera strojarstva Tomislav Uroda dipl. ing. stroj. Ovlašteni inženjer strojarstva S 1885	ZOP NKK-1	MAPA 4/9
PROJEKTANT	Tomislav Uroda d.i.s.		DATUM	04.2017
SURADNIK	Marko Uroda st. teh		MJERILO	
DIREKTOR	Tomislav Uroda d.i.s.		T.D.	TD-235/P
SADRŽAJ DETALJ MJERNE STANICE			NACRT BROJ	06