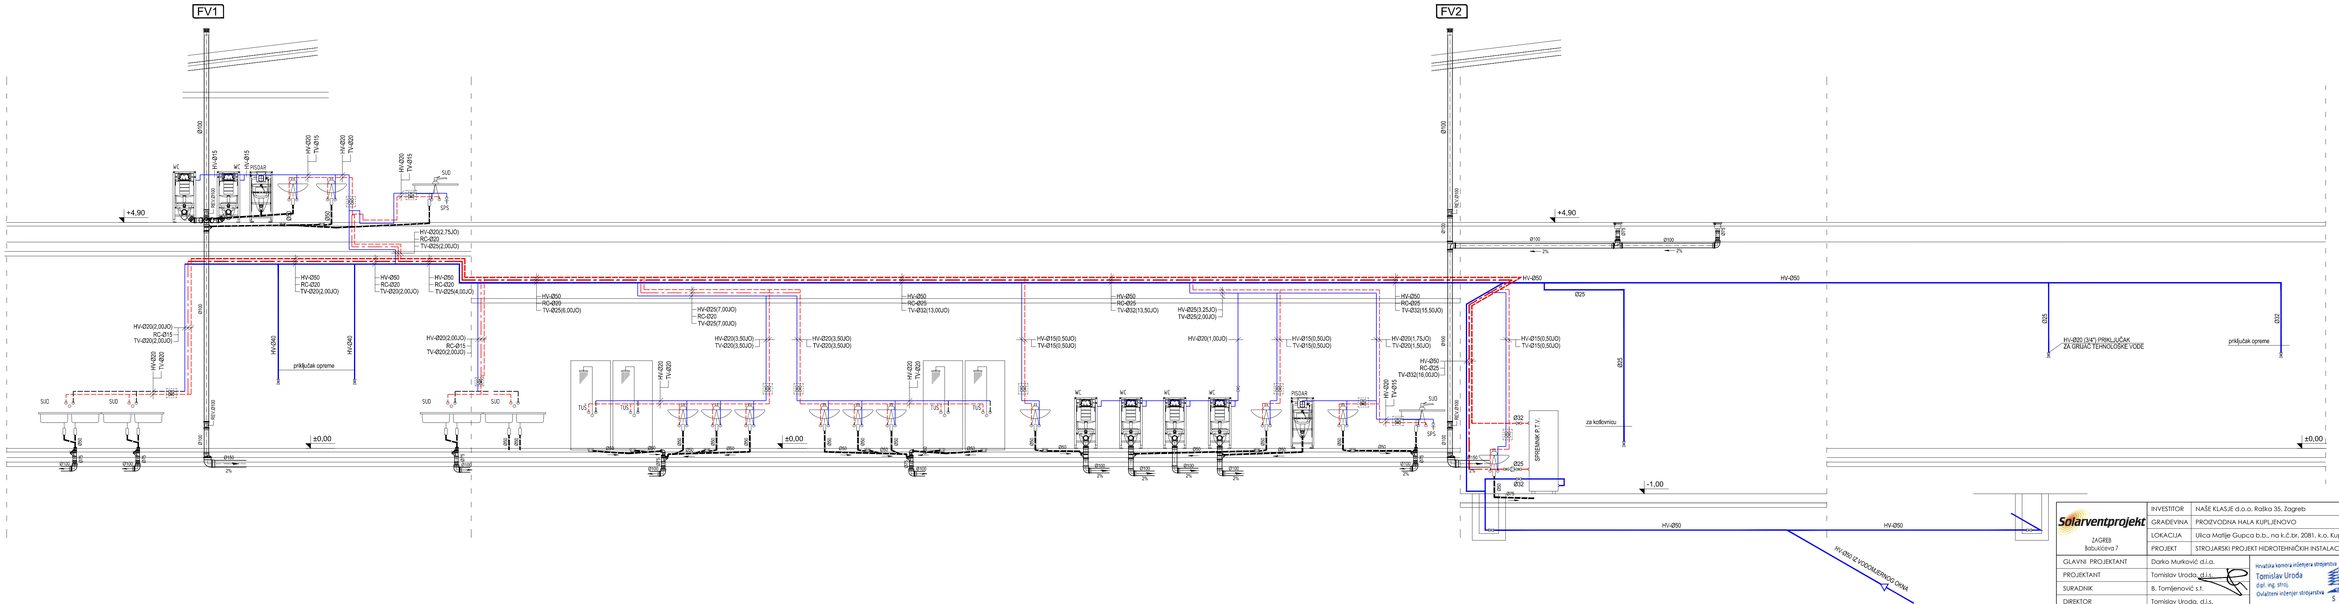


Solarventprojekt ZAGREB Ilica 242/Ključ 7	INVESTITOR	NAŠE KLASJE d.o.o. Ratka 35, Zagreb
	GRAĐEVINA	PROIZVODNA HALA KUPLJENOVO
	LOKACIJA	Ulica Matije Gupca b.b., no.k.č.br. 2081, k.o. Kupljenovo,
	PROJEKT	STROJARSKI PROJEKT HIDROTEHNIČKIH INSTALACIJA
GLAVNI PROJEKTANT	Darko Murković d.i.o.	MAPA 7/9 ZOP-NKK-1
PROJEKTANT	Tomislav Uroda, d.i.s.	DATUM 03.2017
SURADNIK	B. Tomljenović s.t.	MJERILO 1:100
DIREKTOR	Tomislav Uroda, d.i.s.	T.D. 235/VIK
SADRŽAJ	SHEMA RAZVODA VODOVODA I VERTIKALNA SHEMA KANALIZACIJE	NACRT BROJ 06

Hrvatska komora inženjera strojarstva
Tomislav Uroda
dipl. ing. stroj.
Ovlašteni inženjer strojarstva
S 1685