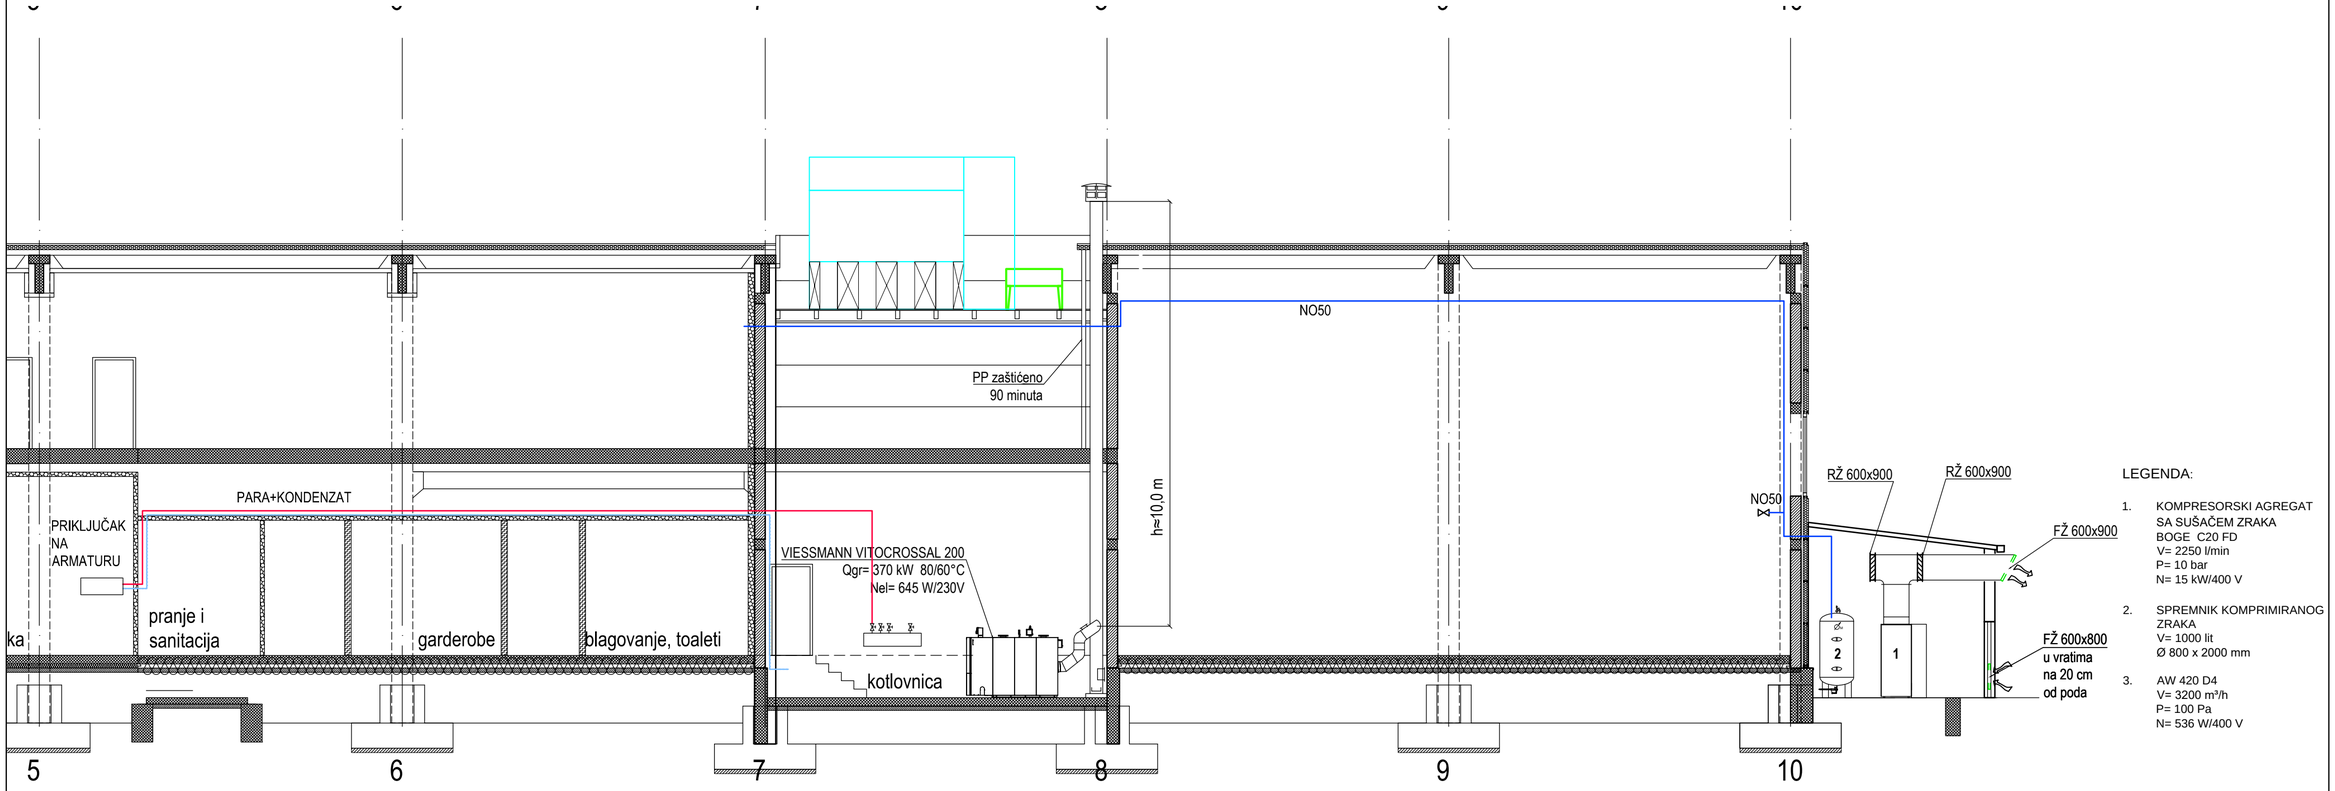


LEGENDA:

1. KOMPRESORSKI AGREGAT SA SUŠAČEM ZRAKA
   BOGE C20 FD
   V= 2250 l/min
   P= 10 bar
   N= 15 kW/400 V
2. SPREMNIK KOMPRIMIRANOG ZRAKA
   V= 1000 lit
   Ø 800 x 2000 mm
3. AW 420 D4
   V= 3200 m³/h
   P= 100 Pa
   N= 536 W/400 V

Solarventprojekt ZAGREB Babukićeva 7	INVESTITOR	Naše Klasje d.o.o., Raška 35, 10000 Zagreb	
	GRAĐEVINA	Proizvodna hala Kupljenovo	
	LOKACIJA	K.č.br. 2081 k.o. Kupljenovo	
	PROJEKT	STROJARSKI PROJEKT TERMOTEHNIČKIH INSTALACIJA	
GLAVNI PROJEKTANT	Darko Murković d.i.a.	Hrvatska komora inženjera strojarstva Tomislav Uroda dipl. ing. stroj. Ovlašteni inženjer strojarstva S 1885	ZOP NKK-1 MAPA 3/9
PROJEKTANT	Tomislav Uroda d.i.s.		DATUM 04.2017
SURADNIK	Marko Uroda st. teh		MJERILO 1:100
DIREKTOR	Tomislav Uroda d.i.s.		T.D. TD-235/S
SADRŽAJ PRESJEK A-A - STROJARSKE INSTALACIJE			NACRT BROJ 07