1–PEHD sedlo s nožem za bušenje pod tlakom
kao Georg Ficher tip ELGEF PLUS PE 100
SDR 11, d90/d63

2–Spojnica sa elektrozavojnicom
kao Georg Ficher tip ELGEF PLUS PE 100
SDR 11, d63

3–Prelazni komad PEHD/Č d63/DN50

4–Cijev PEHD d63 SDR11 kućnog priključka

5–Čelična cijev kućnog priključka ø60.3 x 3.25 mm (DN50)

6–Kuglasta prirubnička slavina kao IKOM DN50; PN16


7–Čelični luk ø60.3 x 3.25 mm (DN50)

8–Zaštitna cijev ø88.9 x 3.25 mm (DN80)

9–Cijev PEHD d90 postojećeg ST plinovoda

10–Izolirajuća prirubnica DN25 proizvod kao
Europa Projekt Plin

11–Regulator tlaka kao ITRON HR233–8–4–72
sa prirubnicama DN50; PN16
i osiguračem za slučaj nastanka plina i
sigurnosnom membranom.
Ulazni tlak (maksimalni): 4.0 bar
Radna temperatura: –20°C do +60°C
Izlazni tlak: 18 mbar – 50 mbar

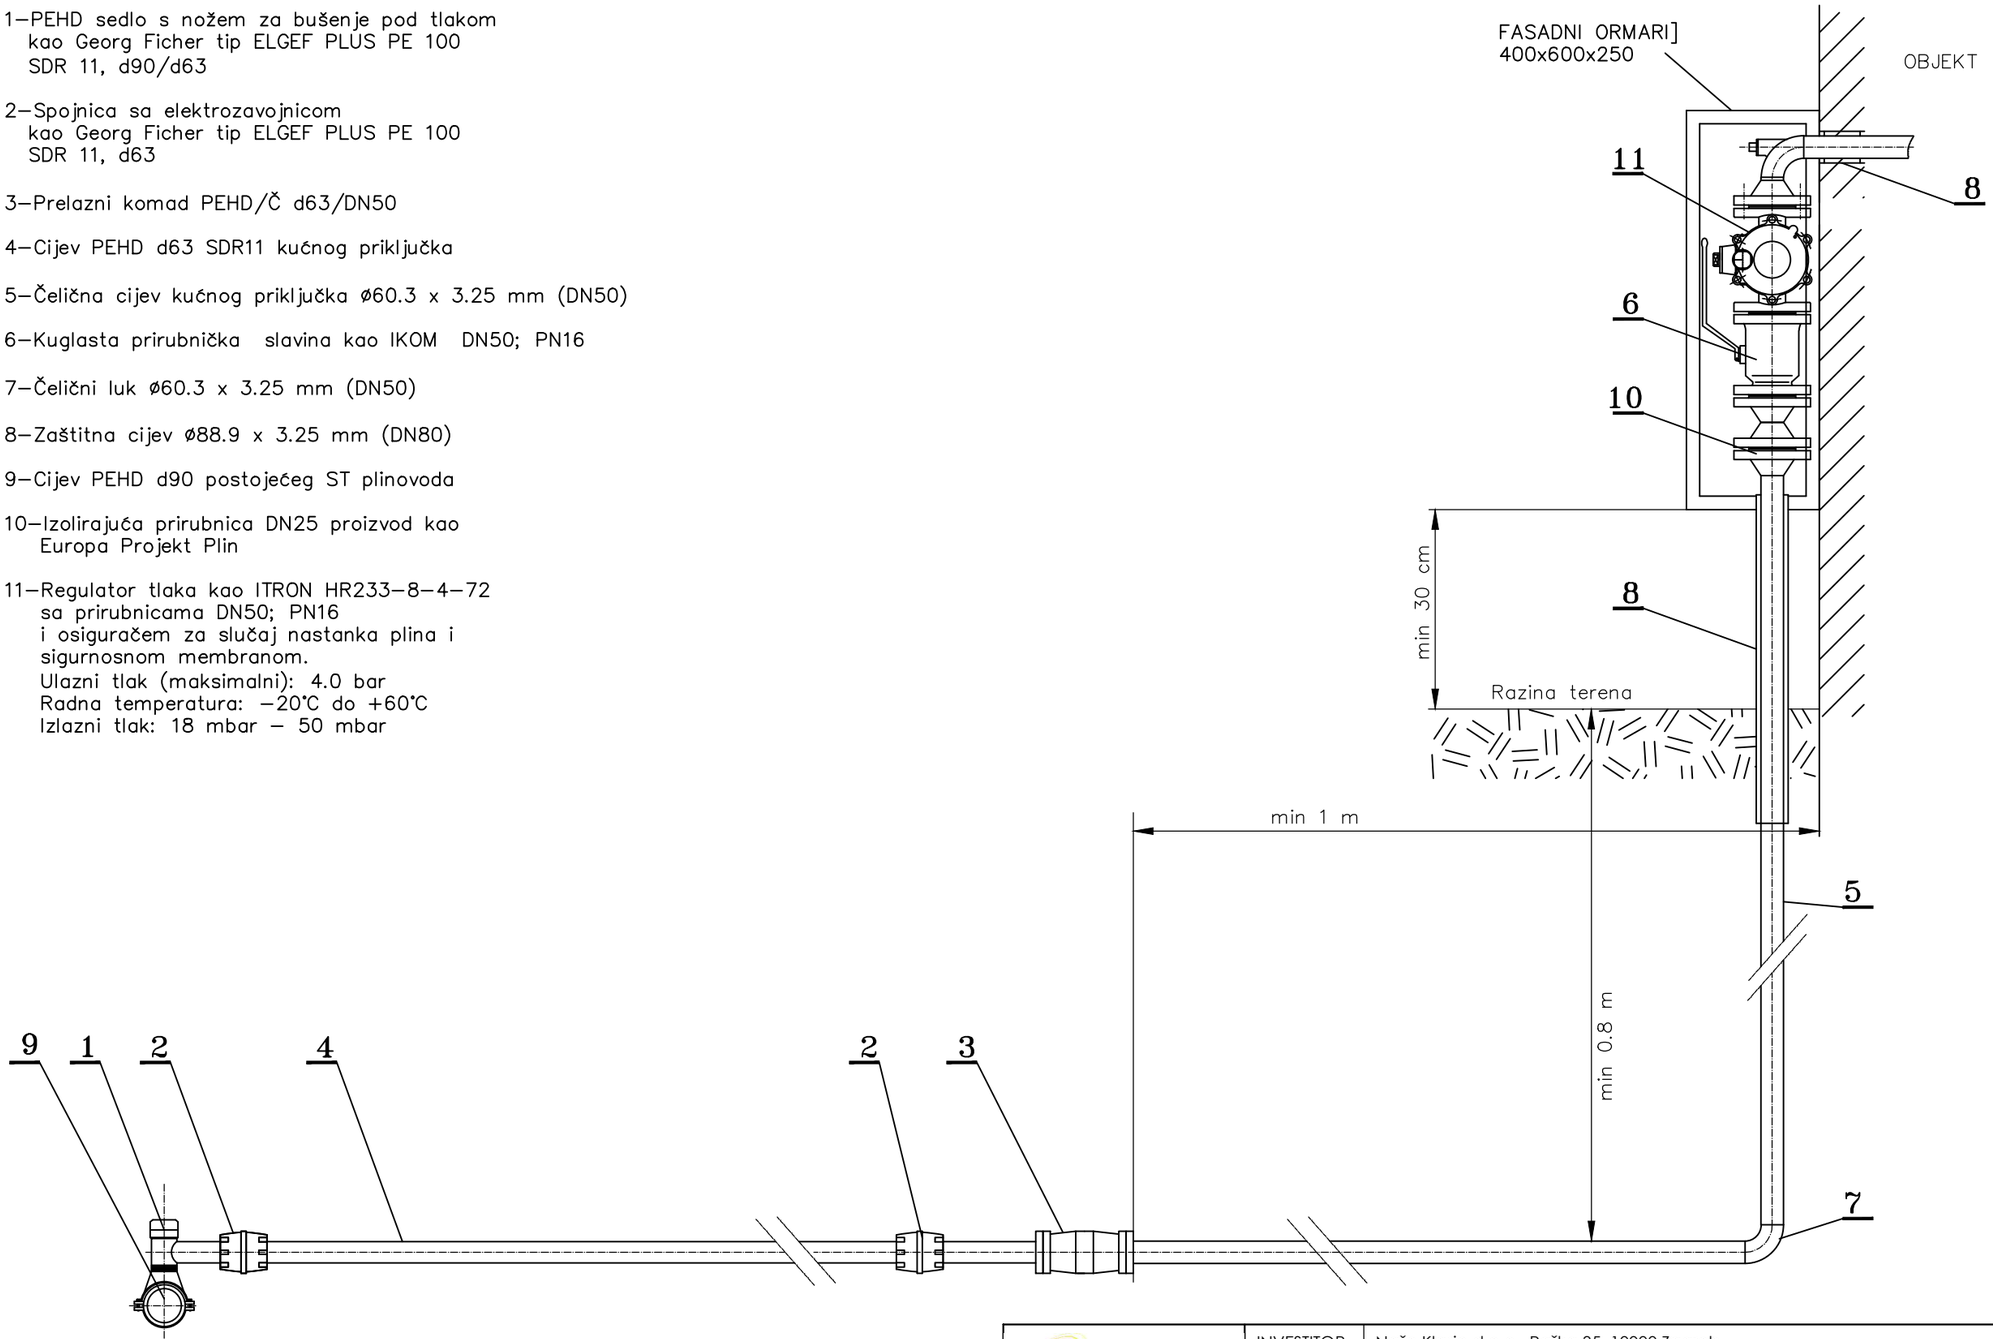

Solarventprojekt ZAGREB Babukićeva 7	INVESTITOR	Naše Klasje d.o.o., Raška 35, 10000 Zagreb		
	GRAĐEVINA	Poslovna građevina		
	LOKACIJA	Matije Gupca 37, Kupljenovo, k.č.br. 2081 k.o. Kupljenovo		
	PROJEKT	STROJARSKI PROJEKT PLINSKIH INSTALACIJA		
GLAVNI PROJEKTANT	Darko Murković d.i.a.	Hrvatska komora inženjera strojarstva Tomislav Uroda dipl. ing. stroj. Ovlašteni inženjer strojarstva S 1885	ZOP NKK-1	MAPA 4/9
PROJEKTANT	Tomislav Uroda d.i.s.		DATUM	04.2017
SURADNIK	Marko Uroda st. teh		MJERILO	
DIREKTOR	Tomislav Uroda d.i.s.		T.D.	TD-235/P
SADRŽAJ	DETALJ UGRADNJE KUĆNOG PRIKLJUČKA		NACRT BROJ	07