
PRESJEK B-B INSTALACIJE

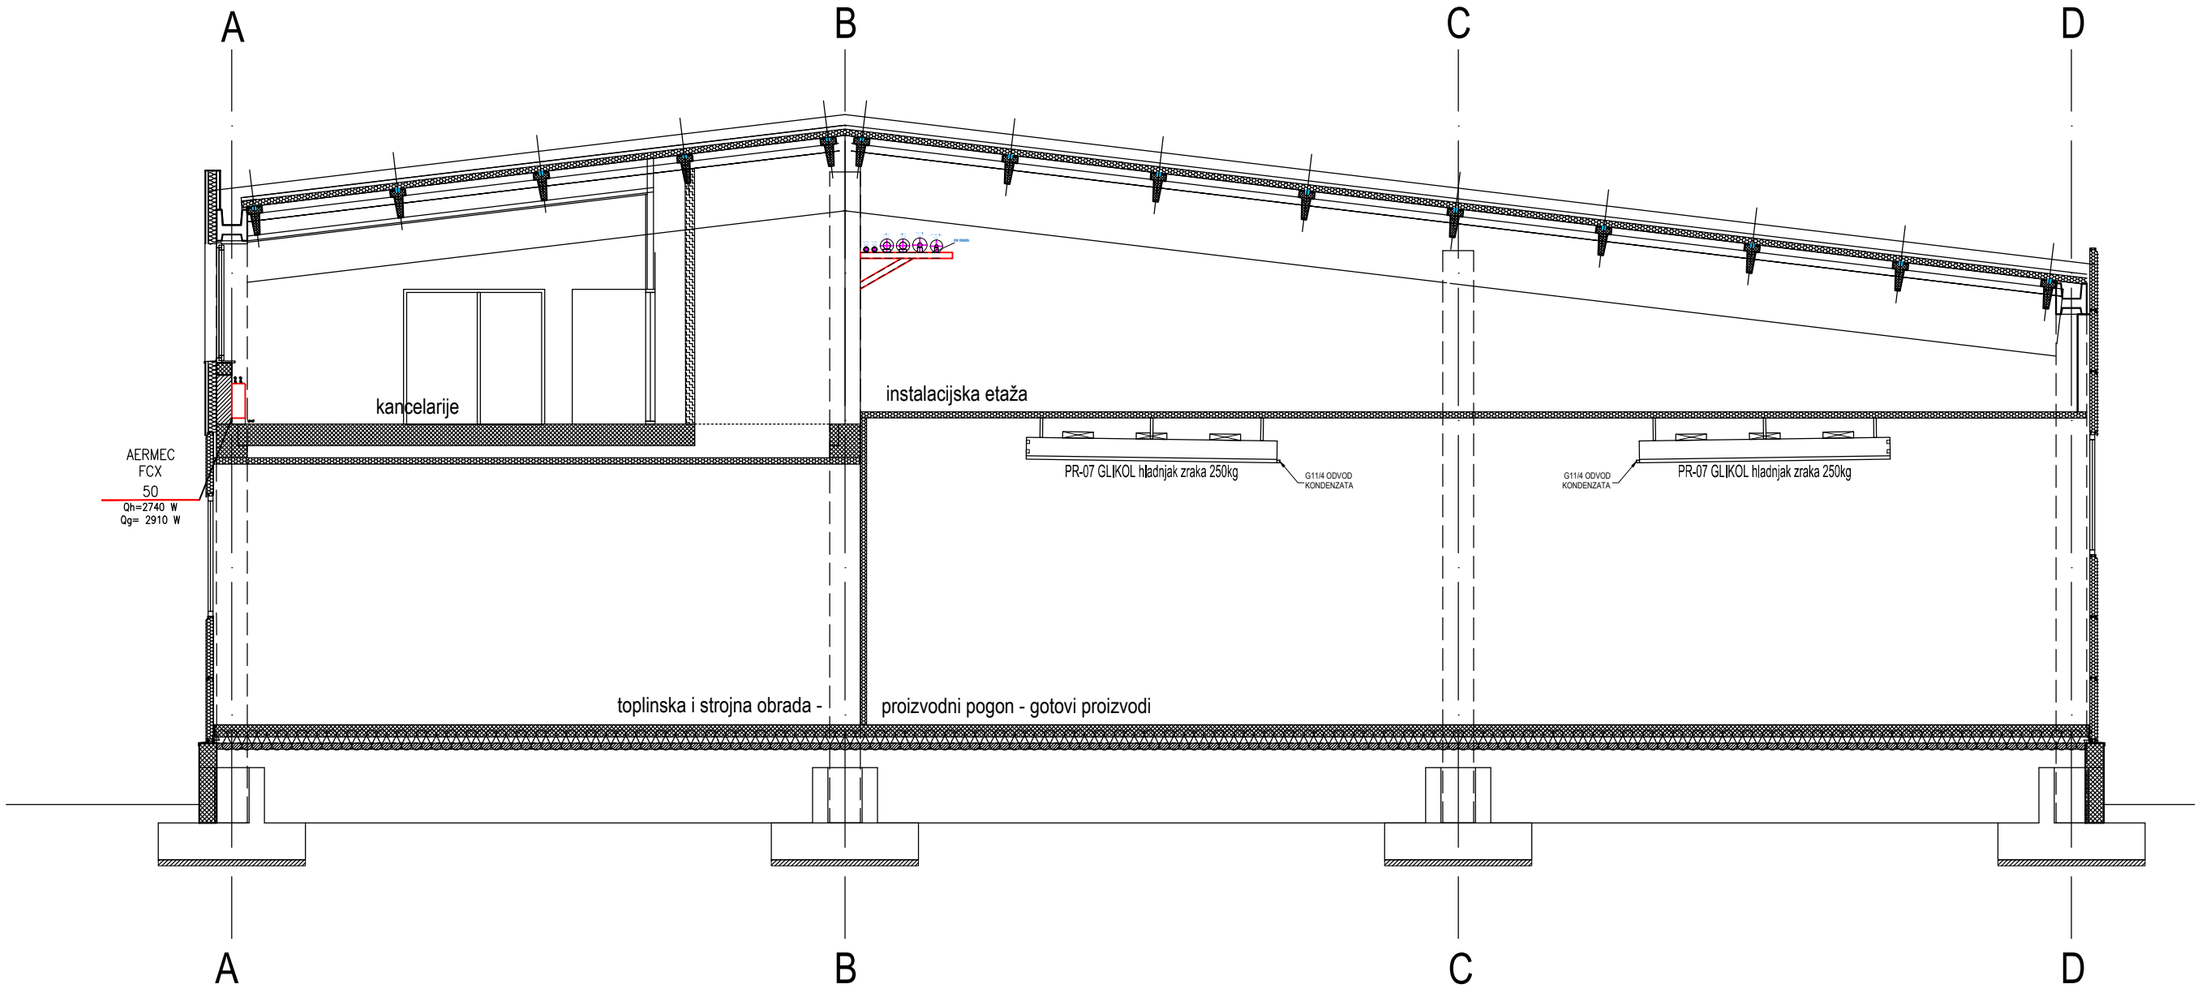

Solarventprojekt ZAGREB Babukićeva 7	INVESTITOR	Naše Klasje d.o.o., Raška 35, 10000 Zagreb		
	GRAĐEVINA	Proizvodna hala Kupljenovo		
	LOKACIJA	K.č.br. 2081 k.o. Kupljenovo		
	PROJEKT	STROJARSKI PROJEKT TERMOTEHNIČKIH INSTALACIJA		
GLAVNI PROJEKTANT	Darko Murković d.i.a.	Hrvatska komora inženjera strojarstva Tomislav Uroda dipl. ing. stroj. Ovlašteni inženjer strojarstva S 1885	ZOP NKK-1	MAPA 3/9
PROJEKTANT	Tomislav Uroda d.i.s.		DATUM	04.2017
SURADNIK	Marko Uroda st. teh		MJERILO	1:100
DIREKTOR	Tomislav Uroda d.i.s.		T.D.	TD-235/S
SADRŽAJ PRESJEK B-B - STROJARSKE INSTALACIJE			NACRT BROJ	08