Knez - INVEST d.o.o.
Zagreb, Cernička 13 A
tel:3095-754, fax:3095-755
e-mail: knezinvestinfo@gmail.com

KATASTARSKA OPĆINA: Kupljenovo, MB 335711
BROJ KATASTARSKOG PLANA: 8

GEODETSKI SITUACIJSKI NACRT


MJERILO 1: 500

LEGENDA

- stablo bjelogorično
- hidrant u oknu
- okno telekomunikacija
- okno kanalizacijske mreže
- okno vodovodne mreže
- okno elektroenergetske mreže
- razvodni ormar
- slivnik
- livada
- betonski zid
- betonsko metalna ograda
- betonsko žičana ograda
- metalna ograda
- žičana ograda
- drveni stup kao nosač telekomunikacija
- betonski stup kao nosač javne rasvjete i telekomunikacija
- drveni stup kao nosač javne rasvjete
- drveni stup kao nosač javne rasvjete i električne energije
- betonski stup kao nosač javne rasvjete i električne energije

NAPOMENA

- snimanje je izvršeno u Hrvatskom terestričkom referentnom sustavu (HTRS96)
- visine su izražene u Hrvatskom visinskom referentnom sustavu (HVRS71)
- detaljne točke 259 predstavlja okno septičke jame
- potok je sniman po kameno-betonskom rubu kanala
- predmetna čestica definirana je detaljnim točkama od 401 do 409

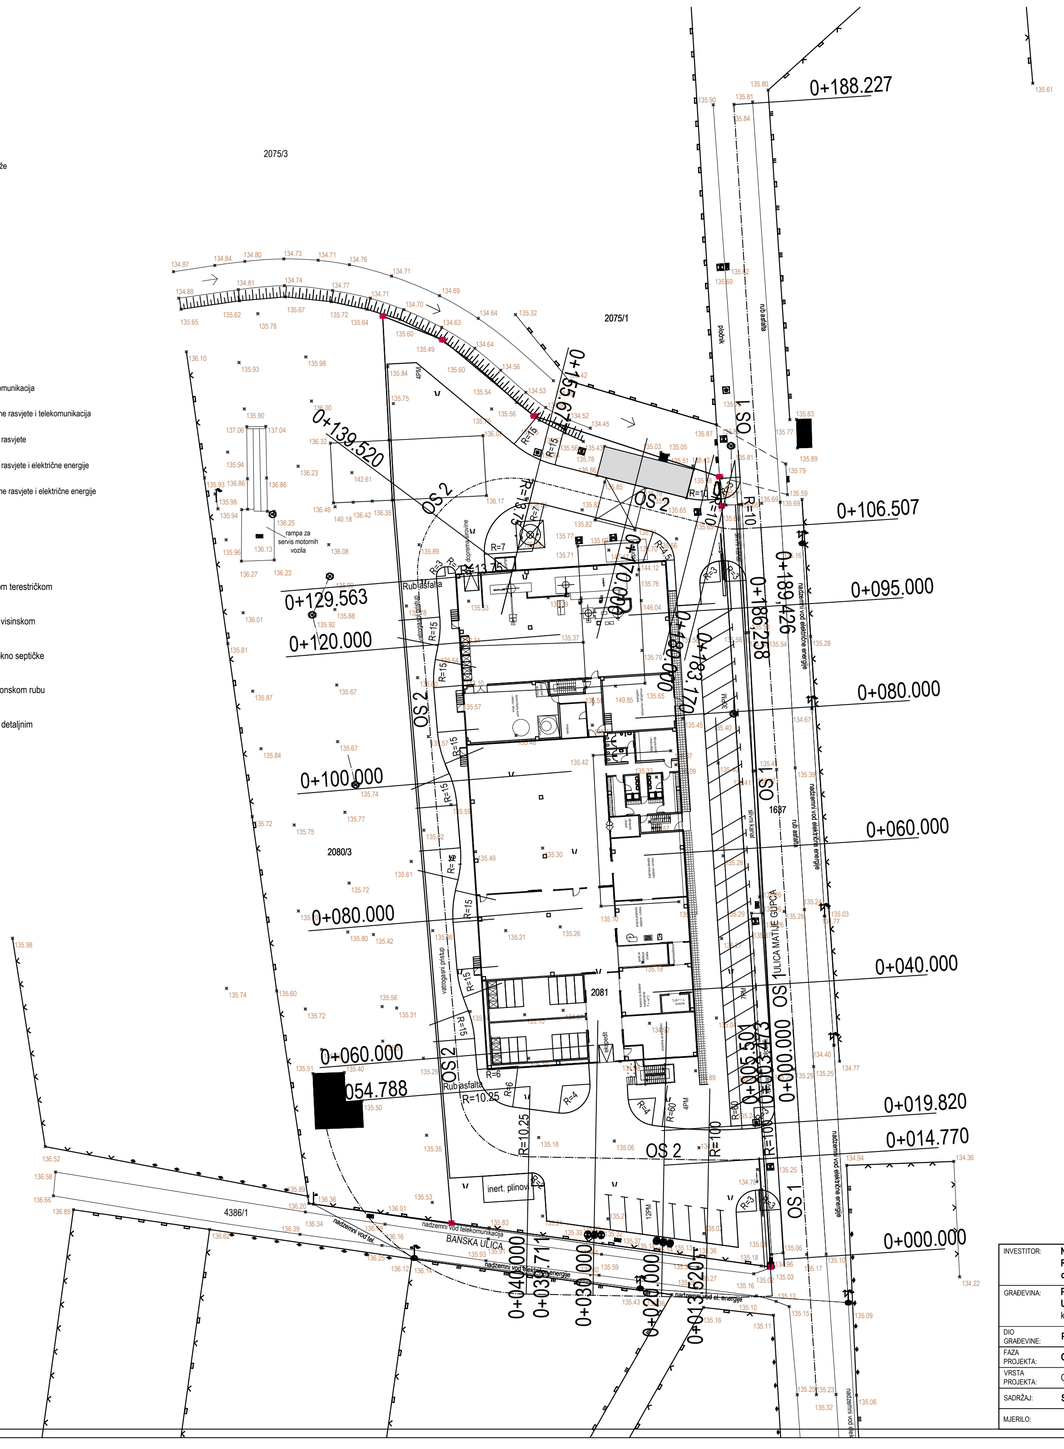

INVESTITOR:	**Naše Klasje d.o.o.** **Raška 35, Zagreb** **oib: 62858712399**			PROJEKT IZRADIO:	**INTERMA** d.o.o. Zagreb, Harambašićeva 2 e-mail: interma@zg.t-com.hr, tel. 01/2304-112, fax 01/2304-113		
GRAĐEVINA:	**PROIZVODNA HALA** **Ulica Matije Gupca, Kupljenovo** k.č.br. 2081 k.o. KUPLJENOVO			SURADNICI:	Goran Bačak dipl. ing. arh. Ivana Barberić Gajić ing. grad.		
DIO GRAĐEVINE:	**PROMETNE POVRŠINE**			PROJEKTANT:	Josip Mladin Živković dipl. ing. grad. HRVATSKA KOMORA INŽENJERA GRAĐEVINARSTVA Josip-Mladin Živković dipl. ing. grad. Ovlašteni inženjer građevinarstva G 319		
FAZA PROJEKTA:	**GLAVNI PROJEKT**						
VRSTA PROJEKTA:	GRAĐEVINSKI PROJEKT PROMETNIH POVRŠINA						
SADRŽAJ:	**SITUACIJA**						
MJERILO:	1:500	MAPA BROJ: 8/9	DATUM: ožujak 2017.	TEHNIČKI DNEVNIK:	3518/GL/PROM	REVIZIJA: 01	NACRT BROJ: **3518/PROM/01**