

VODOMJRTNO OKNO 320/150
MJ. 1:25

TL0CRT

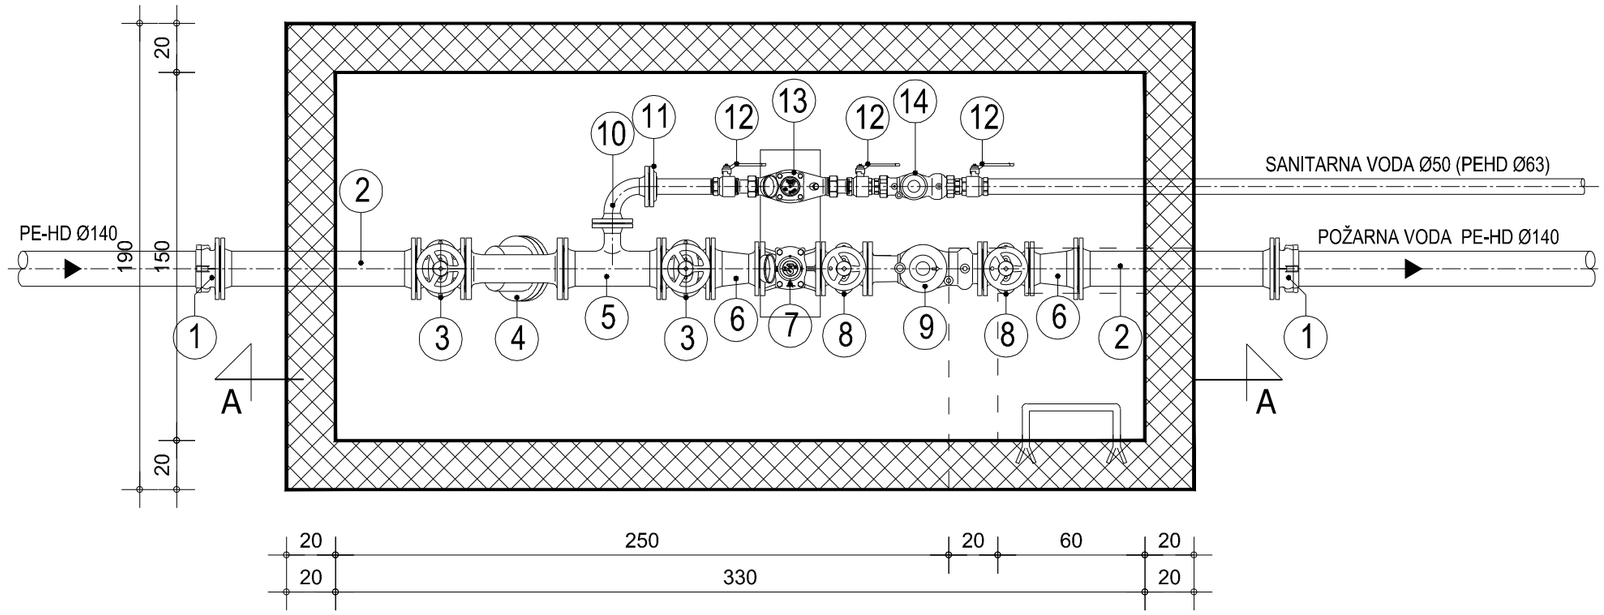

PRESJEK A-A

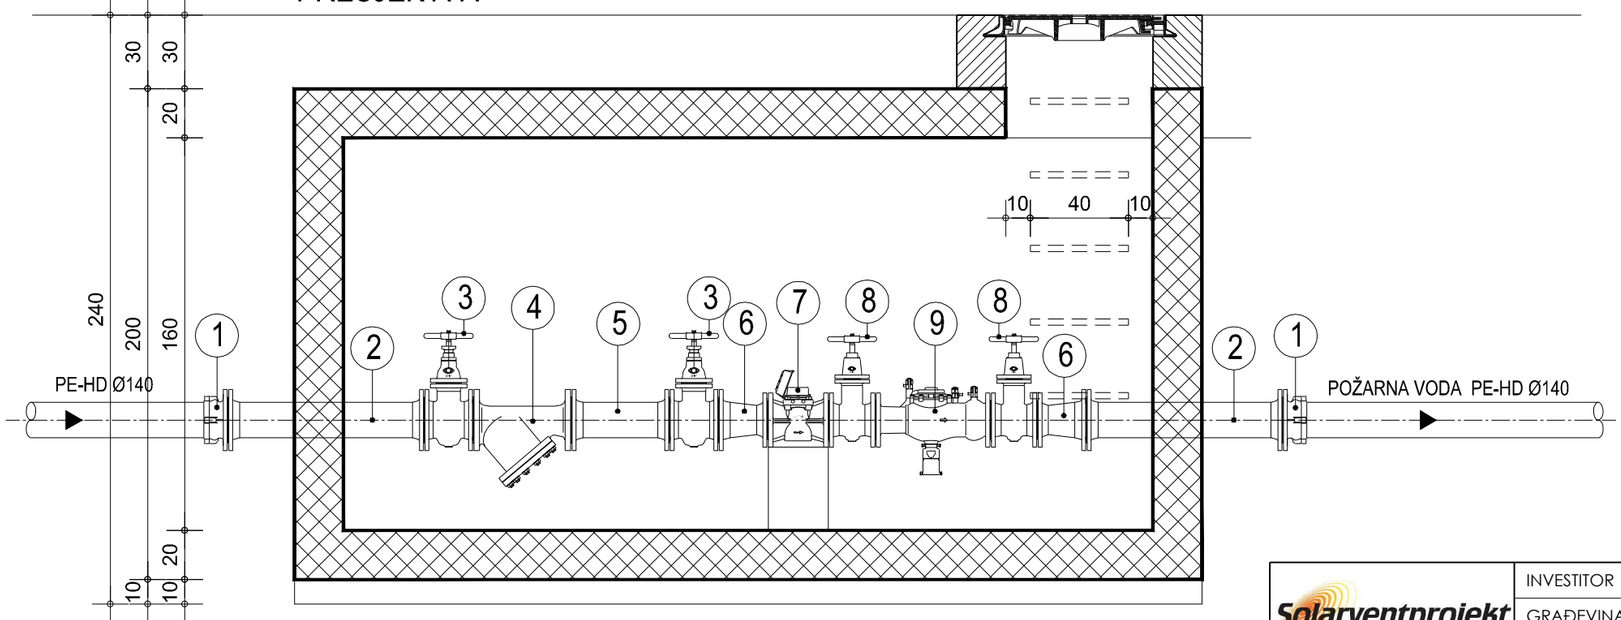

LEGENDA:

1	Prirubnica"Hawle-Sistem2000"
2	FF DN125 L=800mm
3	P.Z. DN125 L=200mm
4	HVATAČ NEČISTOĆA DN125 L=400mm
5	T DN125/50 L=400mm
6	FFR DN125/100 L=200mm
7	VODOMJER DN100
8	P.Z. DN100 L=190mm
9	UREĐAJ ZA ZAŠTITU OD POVRATNOG TOKA DN100
10	Q 90° DN50
11	X DN50
12	KUGLASTI VENTIL DN50
13	VODOMJER DN50 (2")
14	UREĐAJ ZA ZAŠTITU OD POVRATNOG TOKA DN50 (2")

±0.00=136,80 m.n.m

Solarventprojekt
ZAGREB
Babukićeva 7

INVESTITOR	NAŠE KLASJE d.o.o. Raška 35, Zagreb
GRAĐEVINA	PROIZVODNA HALA KUPLJENOVO
LOKACIJA	Ulica Matije Gupca b.b., na k.č.br. 2081, k.o. Kupljenovo,
PROJEKT	STROJARSKI PROJEKT HIDROTEHNIČKIH INSTALACIJA

GLAVNI PROJEKTANT	Darko Murković d.i.a.	MAPA 7/9 ZOP:NKK-1	
PROJEKTANT	Tomislav Uroda, d.i.s.	DATUM	03.2017
SURADNIK	B. Tomljenović s.t.	MJERILO	1:25
DIREKTOR	Tomislav Uroda, d.i.s.	T.D.	235/VIK

Hrvatska komora inženjera strojarstva
Tomislav Uroda
dipl. ing. stroj.
Ovlašteni inženjer strojarstva
S 1885

SADRŽAJ: DETALJ VODOMJERNOG OKNA RAZVOD V+K

NACRT BROJ: 08