
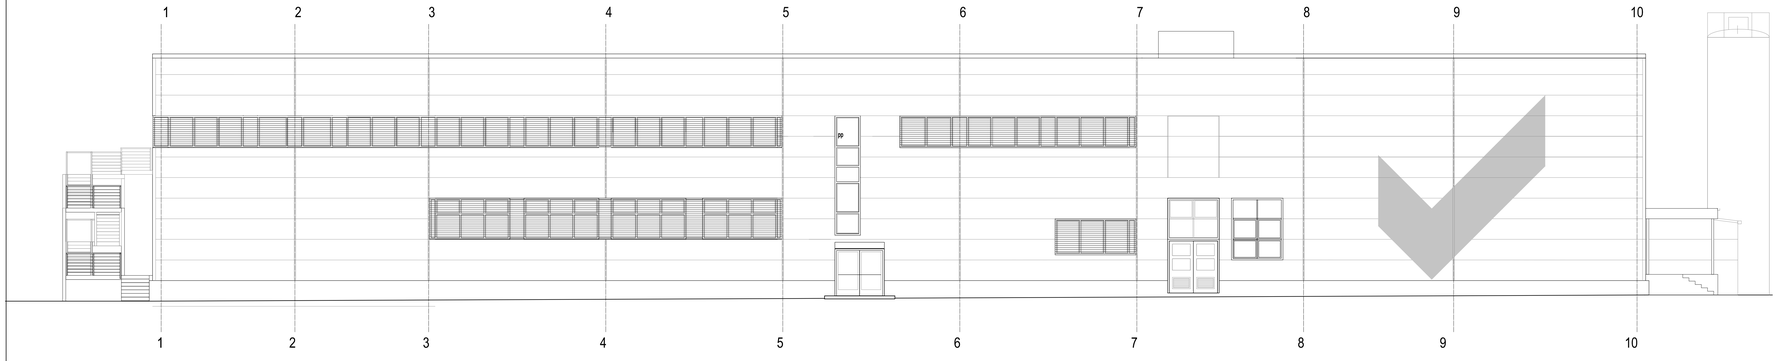


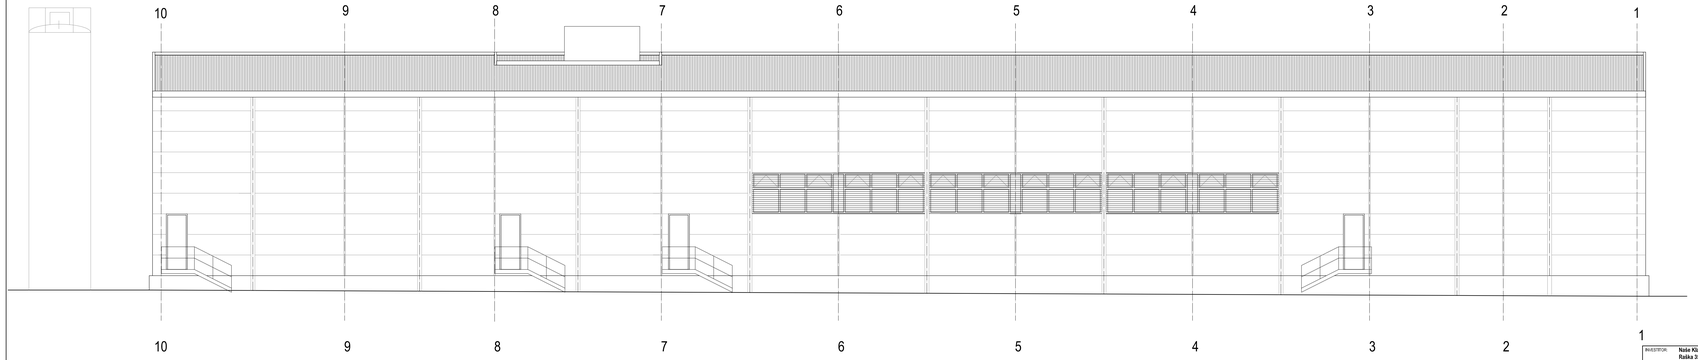

napomena: ±0.00 = 136.80 m.n.v.

INVESTITOR:	**Nale Klasje d.o.o.** **Ratka 35, Zagreb** **oib: 62858712399**			PROJEKT IZRADIO:	INTERIMA d.o.o. Zagreb, Veternikova 2 e-mail: interima@zg.t-com.hr, tel. 012304-112, fax 012304-113
GRAĐEVINA:	**PROIZVODNA HALA** **Ulica Matije Gupca, Kupljenovo** k.č.br. 2067 k.o. KUPLJENOVO			GLAVNI PROJEKTANT:	Darko Murković dipl.ing.arh.
DIO GRAĐEVINE:	-				
FAZA PROJEKTA:	**IZMJENA I DOPUNA GLAVNOG PROJEKTA 1**				
VRSTA PROJEKTA:	ARHITEKTONSKI PROJEKT			SURADNICI:	Ivana Barberić Gajić ing. grad.
SADRŽAJ:	**PROČELJA - ISTOK, ZAPAD**				
MJERILO:	1:100	MAPA BROJ: 1	DATUM: siječanj 2018.	TEHNIČKI ZNAKOVNI:	4918/A/GL REVIZIJA: R0 NACRT BROJ: **4918/GL-08**