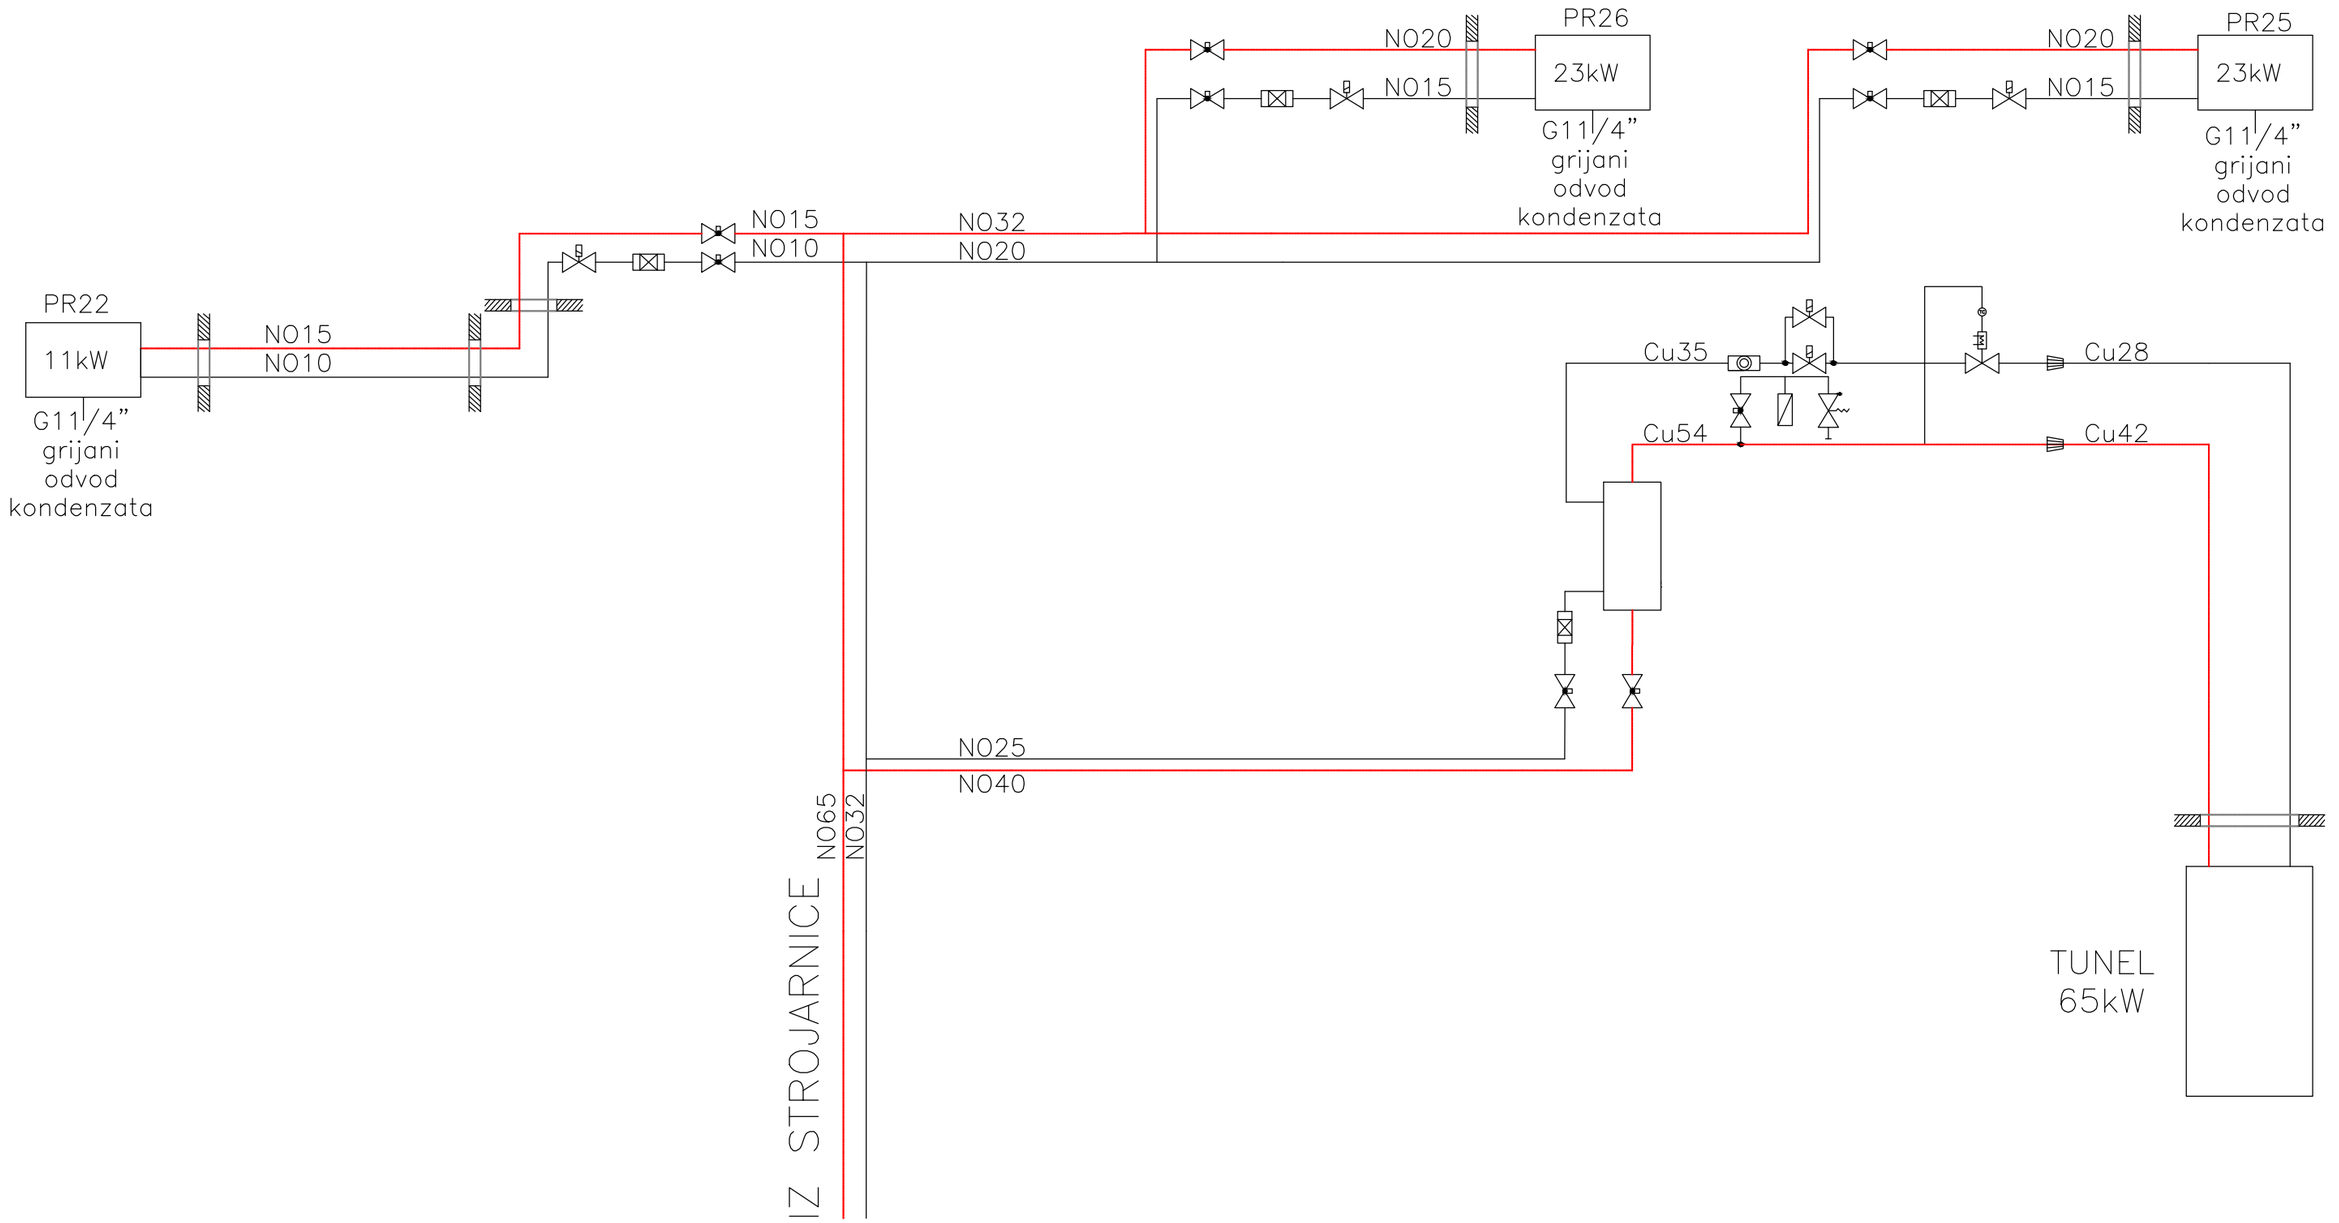


Solarventprojekt ZAGREB Babukićeva 7	INVESTITOR	Naše Klasje d.o.o., Raška 35, 10000 Zagreb
	GRAĐEVINA	Proizvodna hala Kupljenovo
	LOKACIJA	K.č.br. 2081 k.o. Kupljenovo
	PROJEKT	STROJARSKI PROJEKT TERMOTEHNIČKIH INSTALACIJA

GLAVNI PROJEKTANT	Darko Murković d.i.a.	ZOP NKK-1	MAPA 3/9
PROJEKTANT	Tomislav Uroda d.i.s.	DATUM	04.2017
SURADNIK	Marko Uroda st. teh	MJERILO	
DIREKTOR	Tomislav Uroda d.i.s.	T.D.	TD-235/S
SADRŽAJ: SHEMA CO2 ISPARIVAČA		NACRT BROJ	12

Hrvatska komora inženjera strojarstva
Tomislav Uroda
dipl. ing. stroj.
Ovlašteni inženjer strojarstva
S 1885