
SHEMA VENTILOKONVEKTORA I RADIJATORA

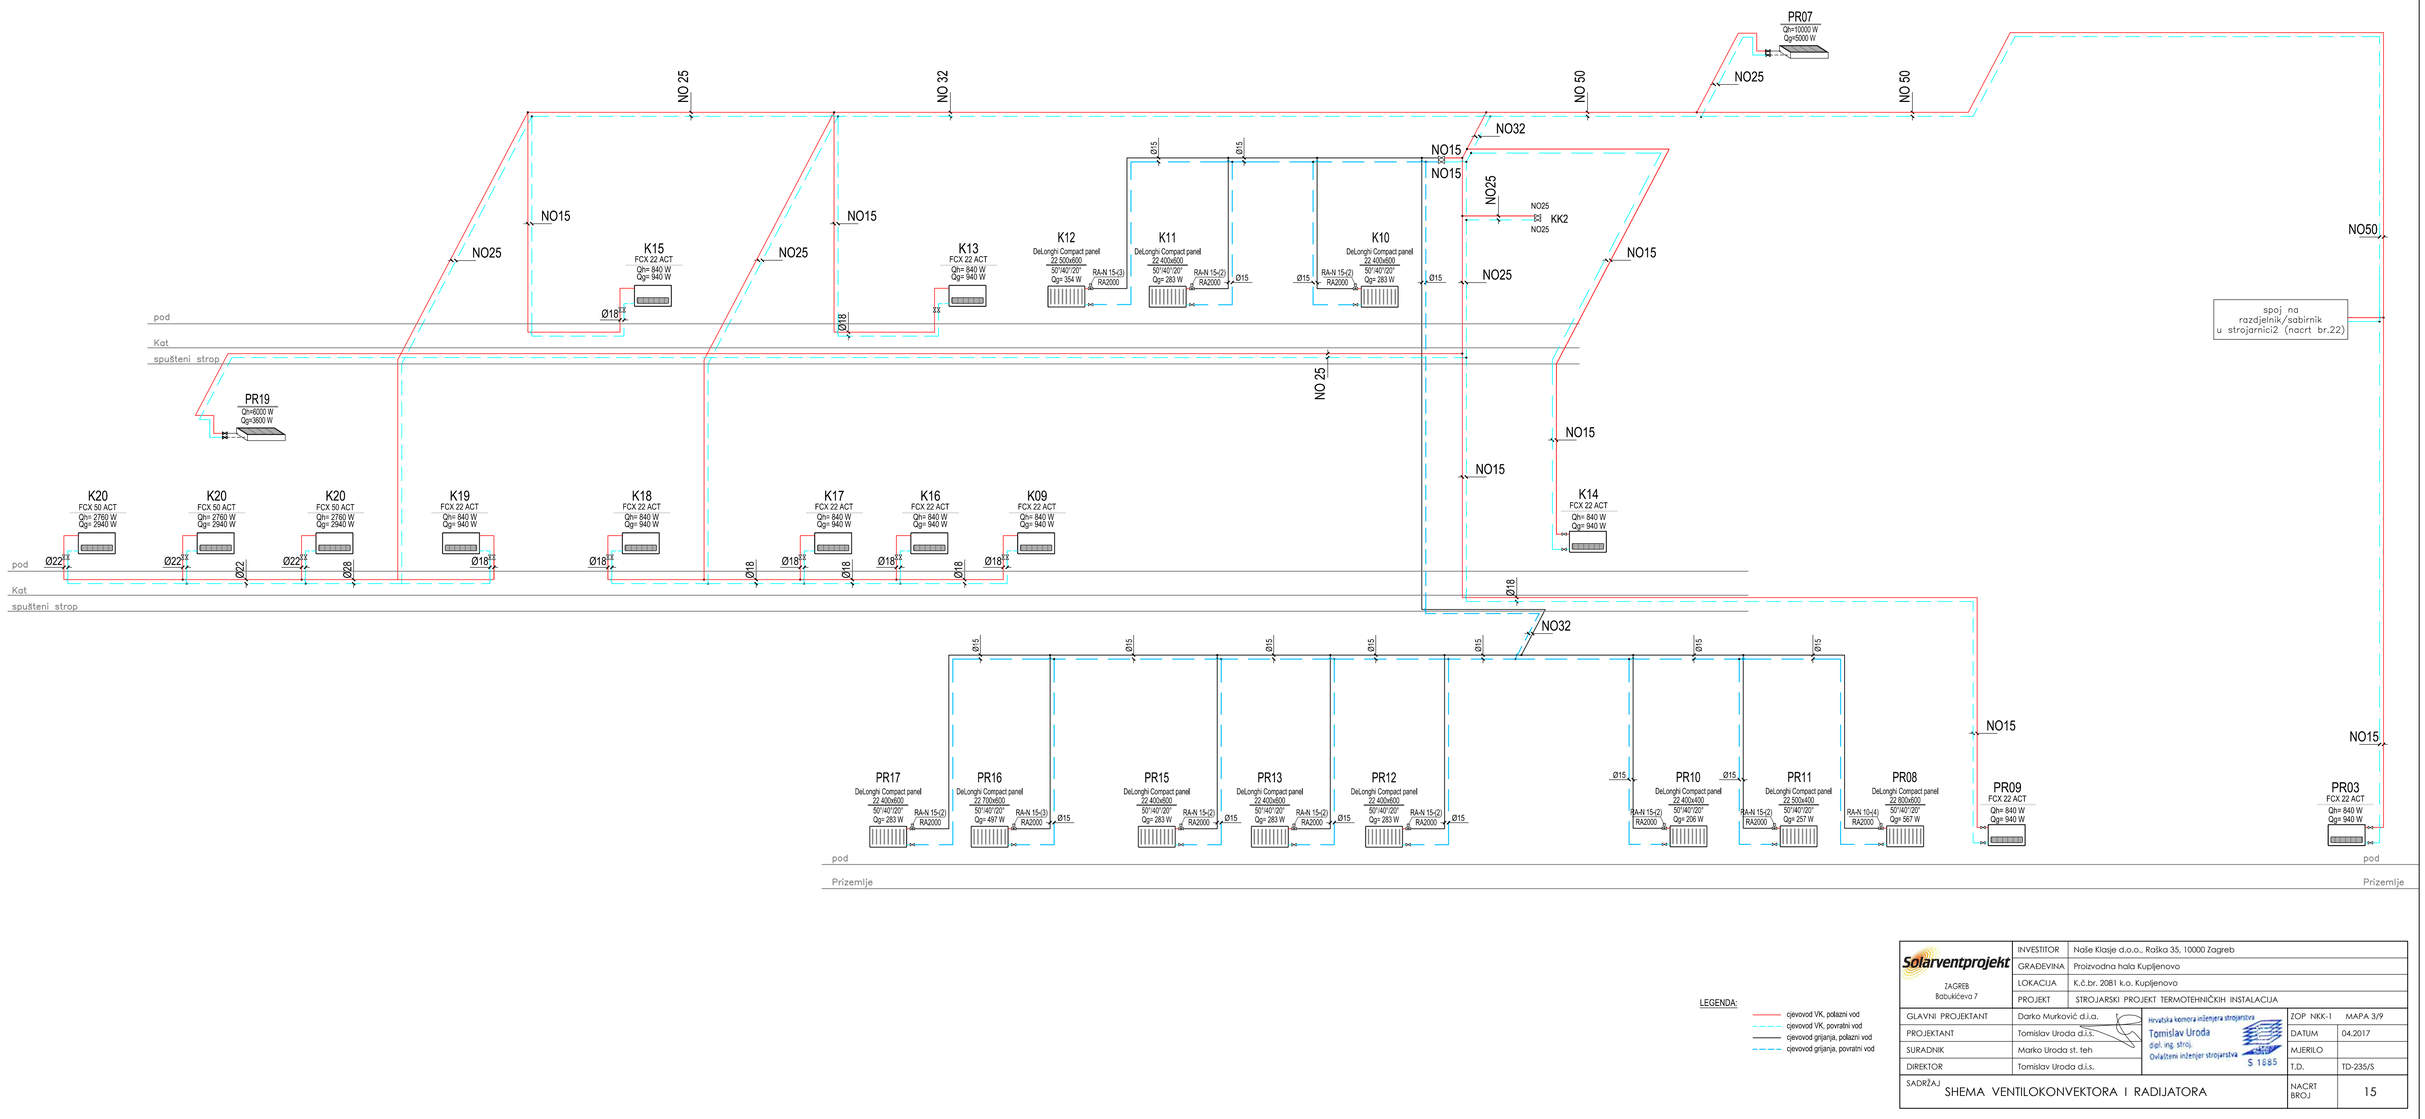

LEGENDA:

- cjevovod VK, polazni vod
- cjevovod VK, povratni vod
- cjevovod grijanja, polazni vod
- cjevovod grijanja, povratni vod

Solarventprojekt ZAGREB Babukićeva 7	INVESTITOR	Naše Klasje d.o.o., Raška 35, 10000 Zagreb	
	GRAĐEVINA	Proizvodna hala Kupljenovo	
	LOKACIJA	K.č.br. 2081 k.o. Kupljenovo	
	PROJEKT	STROJARSKI PROJEKT TERMOTEHNIČKIH INSTALACIJA	
GLAVNI PROJEKTANT	Darko Murković d.i.a.	ZOP NKK-1	MAPA 3/9
PROJEKTANT	Tomislav Uroda d.i.s.	DATUM	04.2017
SURADNIK	Marko Uroda st. teh	MJERILO	
DIREKTOR	Tomislav Uroda d.i.s.	T.D.	TD-235/S
SADRŽAJ	SHEMA VENTILOKONVEKTORA I RADIJATORA	NACRT BROJ	15

Hrvatska komora inženjera strojarstva
Tomislav Uroda
dipl. ing. stroj.
Ovlašteni inženjer strojarstva
S 1885