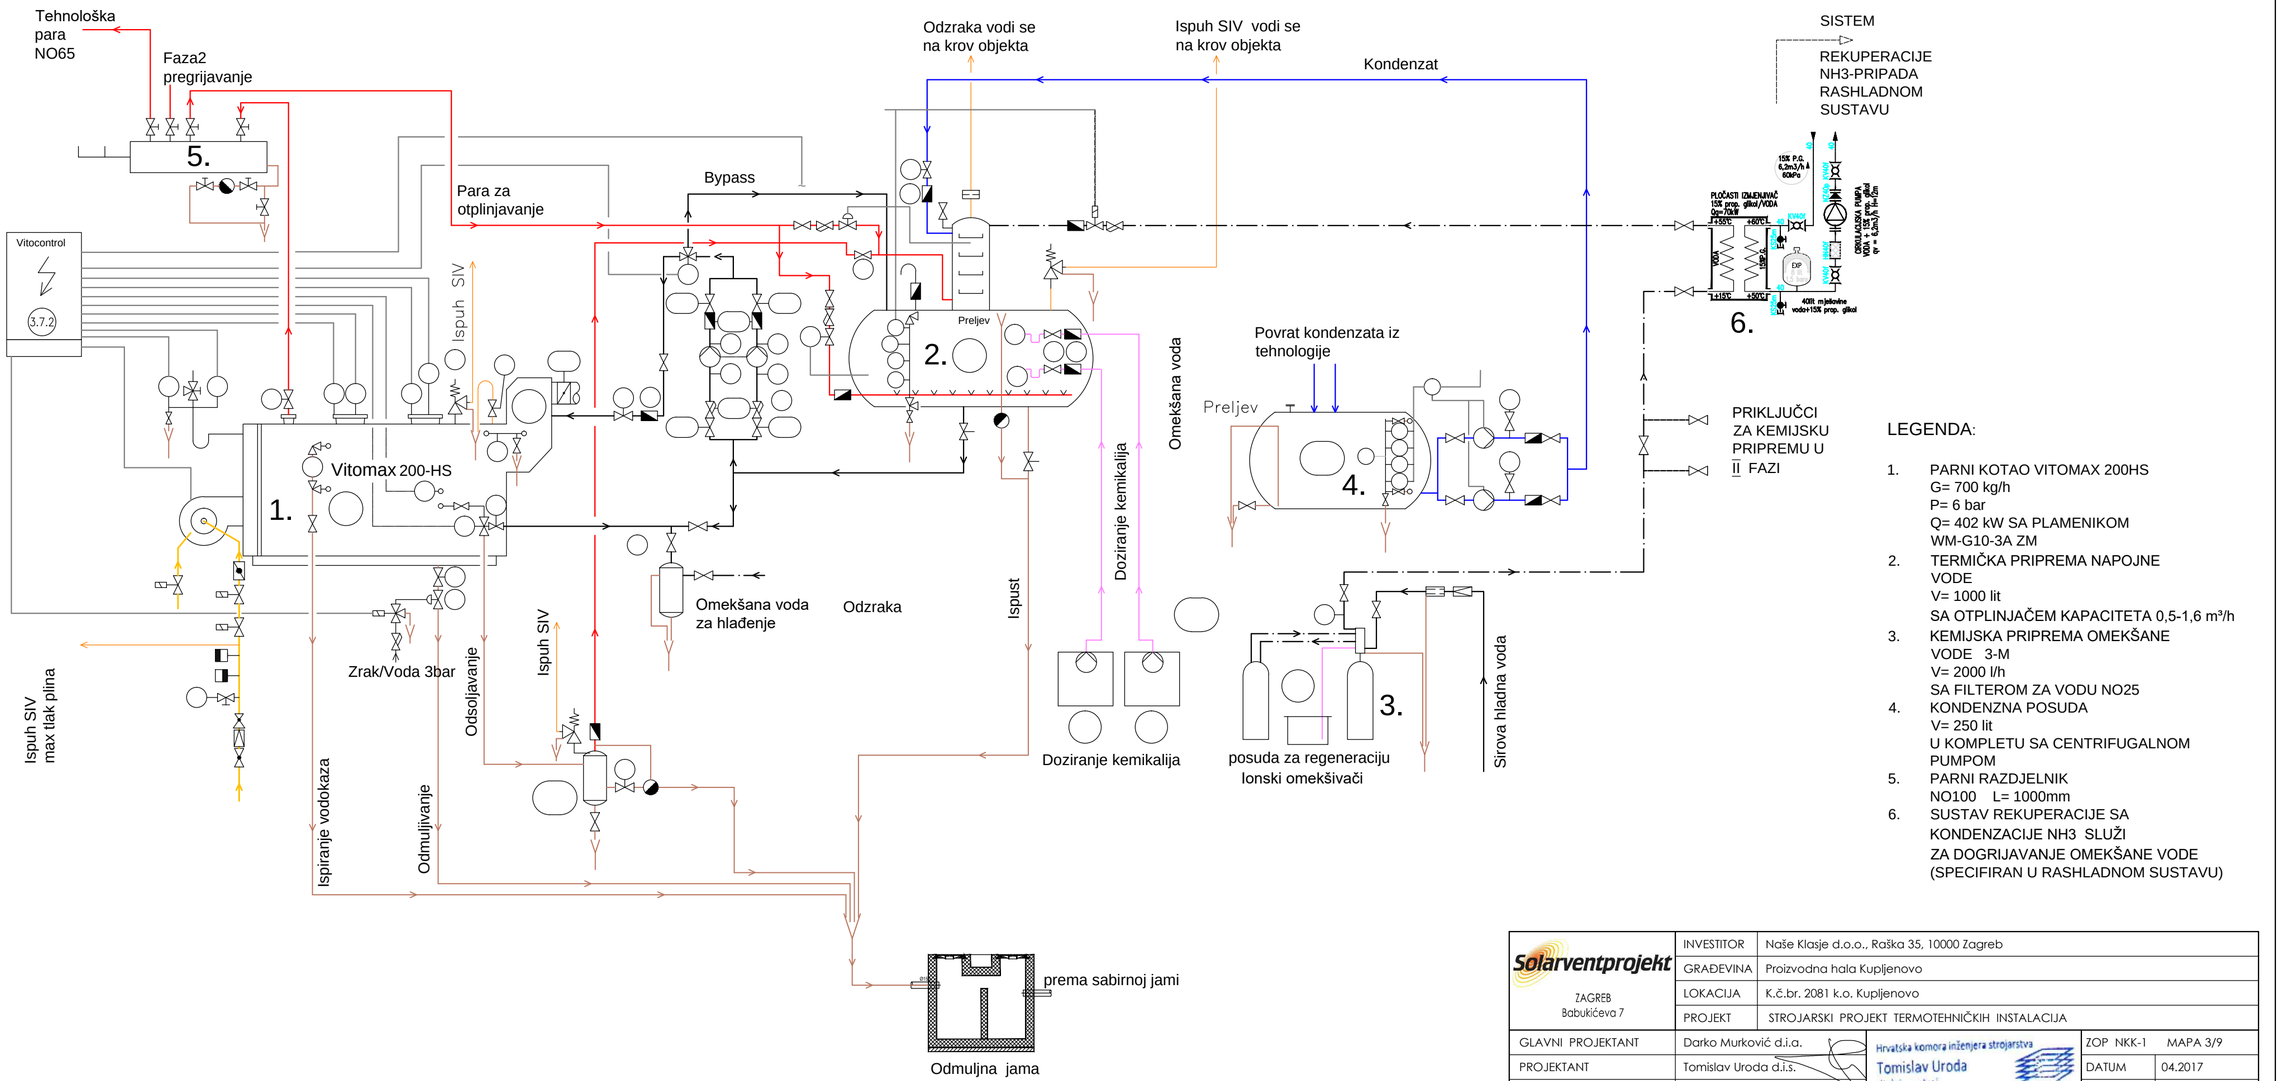



LEGENDA:

1. PARNI KOTAO VITOMAX 200HS
   G= 700 kg/h
   P= 6 bar
   Q= 402 kW SA PLAMENIKOM WM-G10-3A ZM
2. TERMIČKA PRIPREMA NAPOJNE VODE
   V= 1000 lit
   SA OTPLINJAČEM KAPACITETA 0,5-1,6 m³/h
3. KEMIJSKA PRIPREMA OMEKŠANE VODE 3-M
   V= 2000 l/h
   SA FILTEROM ZA VODU NO25
4. KONDENZNA POSUDA
   V= 250 lit
   U KOMPLETU SA CENTRIFUGALNOM PUMPOM
5. PARNI RAZDJELNIK
   NO100 L= 1000mm
6. SUSTAV REKUPERACIJE SA KONDENZACIJE NH3 SLUŽI ZA DOGRIJAVANJE OMEKŠANE VODE (SPECIFIRAN U RASHLADNOM SUSTAVU)

| | | | |
|---|---|---|---|
| Solarventprojekt ZAGREB Babukićeva 7 | INVESTITOR | Naše Klasje d.o.o., Raška 35, 10000 Zagreb | |
| | GRAĐEVINA | Proizvodna hala Kupljenovo | |
| | LOKACIJA | K.č.br. 2081 k.o. Kupljenovo | |
| | PROJEKT | STROJARSKI PROJEKT TERMOTEHNIČKIH INSTALACIJA | |
| GLAVNI PROJEKTANT | Darko Murković d.i.a. | Hrvatska komora inženjera strojarstva Tomislav Uroda dipl. ing. stroj. Ovlašteni inženjer strojarstva S 1885 | ZOP NKK-1 MAPA 3/9 |
| PROJEKTANT | Tomislav Uroda d.i.s. | | DATUM 04.2017 |
| SURADNIK | Marko Uroda st. teh | | MJERILO |
| DIREKTOR | Tomislav Uroda d.i.s. | | T.D. TD-235/S |
| SADRŽAJ: SHEMA PARNE KOTLOVNICE | | | NACRT BROJ 18 |