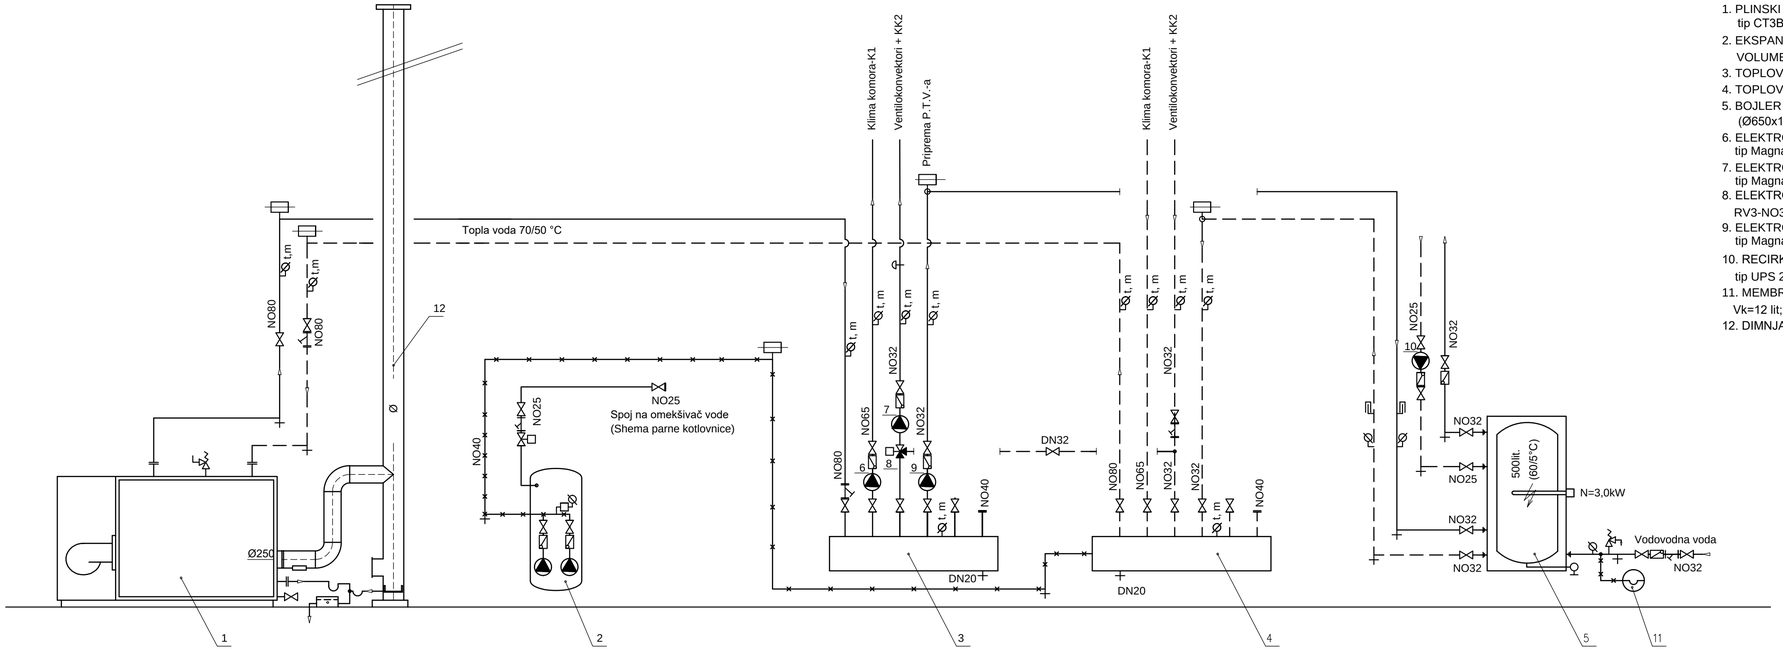


LEGENDA:

1. PLINSKI KOTAO ZA GRIJANJE "VIESSMANN" VITOCROSSAL 300 tip CT3B KAPACITETA 370kW TOPLE VODE 80/60°C
2. EKSPANZIJSKI MODUL-DIKTIR PUMPA "PIREKO" tip A-2-II-T VOLUMEN SPREMNIKA 200 lit; N=1,46 kW (220V); H=10m
3. TOPLOVODNI RAZDJELNIK NO125; L=1200mm
4. TOPLOVODNI SABIRNIK NO125; L=1200mm
5. BOJLER SANITARNE VODE "PIREKO" tip SB-5 VOLUMENA 500 lit. (Ø650x1990 mm) SA TOPLOVODNIM I ELEKTRO GRIJAČEM P.T.V.
6. ELEKTRONSKA CIRKULACIONA PUMPA VENTILACIJE "GRUNDFOS" tip Magna3 50-100F; V=9,0 m3/h; H=60 kPa; N=429W (230V)
7. ELEKTRONSKA CIRKULACIONA PUMPA GRIJANJA "GRUNDFOS" tip Magna3 32-100F; V=2,25 m3/h; H=100 kPa; N=151W (230V)
8. ELEKTROMOTORNI TROPUTNI MJEŠAJUĆI VENTIL GRIJANJA RV3-NO32; kvs=25 m3/h; dp=5,0 kPa
9. ELEKTRONSKA CIRKULACIONA PUMPA PRIPREME PTV-a "GRUNDFOS" tip Magna3 32-60F; V=1,4 m3/h; H=60 kPa; N=110W (230V)
10. RECIRKULACIJSKA PUMPA P.T.V.-a "GRUNDFOS" SA BRONČANIM KUĆIŠTEM tip UPS 25-60 B; V=1,0 m3/h; H=60 kPa; N=90 W (230V)
11. MEMBRANSKA EKSPANZIONA POSUDA SANITARNE VODE tip VARFLEX 30/6 Vk=12 lit; Hst=10 m; SIGURNOSNI VENTIL NO15 (60°C); Ø450x283 mm
12. DIMNJAK PLINSKOG KOTLA tip SCHIEDEL ICS 25 Ø250 mm; H= 11m

Solarventprojekt ZAGREB Babukićeva 7	INVESTITOR	Naše Klasje d.o.o., Raška 35, 10000 Zagreb	
	GRAĐEVINA	Proizvodna hala Kupljenovo	
	LOKACIJA	K.č.br. 2081 k.o. Kupljenovo	
	PROJEKT	STROJARSKI PROJEKT TERMOTEHNIČKIH INSTALACIJA	
GLAVNI PROJEKTANT	Darko Murković d.i.a.	Hrvatska komora inženjera strojarstva Tomislav Uroda dipl. ing. stroj. Ovlašteni inženjer strojarstva S 1885	ZOP NKK-1 MAPA 3/9
PROJEKTANT	Tomislav Uroda d.i.s.		DATUM 04.2017
SURADNIK	Marko Uroda st. teh		MJERILO
DIREKTOR	Tomislav Uroda d.i.s.		T.D. TD-235/S
SADRŽAJ	SHEMA TOPLOVODNE KOTLOVNICE		NACRT BROJ 19