

TLOCRT

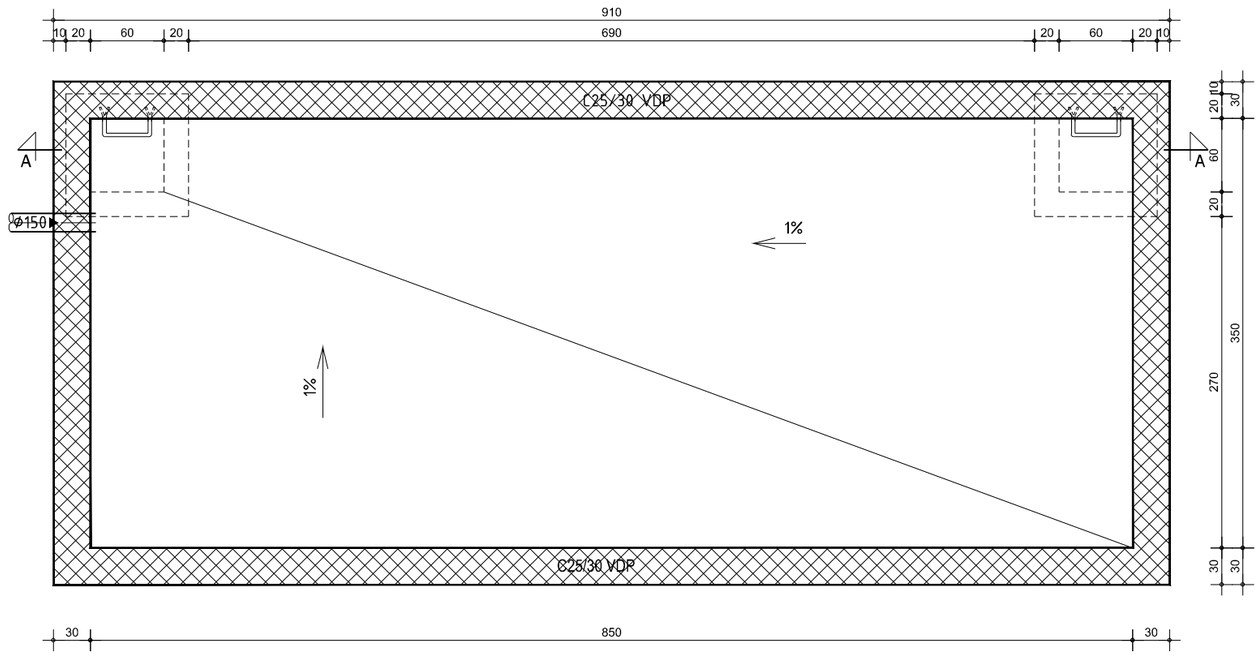

PRESJEK A-A

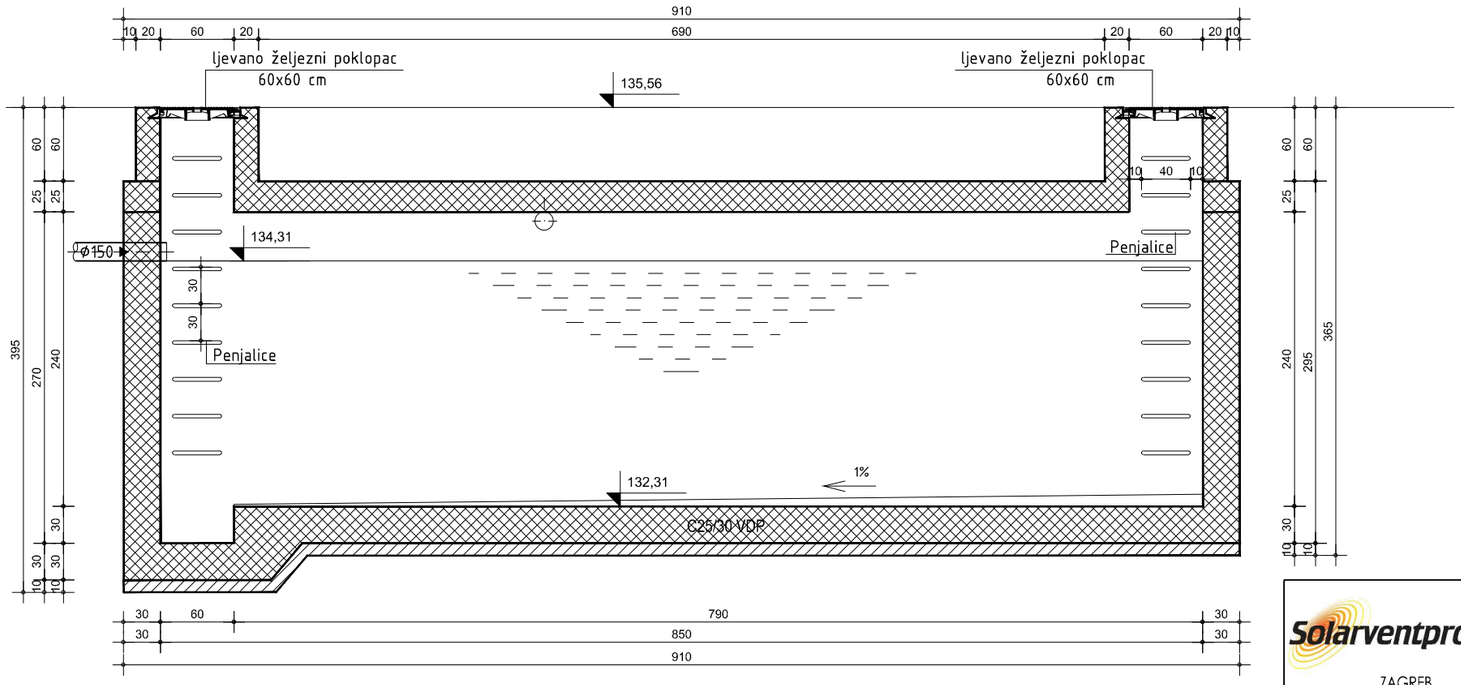

SABIRNA JAMA MJ 1:50

V=60 m3

- SVI BETONI C 25/30
  SA DODACIMA ZA VODONEPROPOSNOST.
- PODLOŽNA PLOČA JE BETON
  C8/10 SA DODACIMA ZA NEPROPOSNOST.
- LJEVANO ŽELJEZNI POKLOPAC
  VEL. 60/60 cm, SA RAZREDOM
  OPTEREĆENJA D400 PREMA HR EN 124

±0.00=136,80 m.n.m

Solarventprojekt ZAGREB Babukićeva 7	INVESTITOR	NAŠE KLASJE d.o.o. Raška 35, Zagreb	
	GRAĐEVINA	PROIZVODNA HALA KUPLJENOVO	
	LOKACIJA	Ulica Matije Gupca b.b., na k.č.br. 2081, k.o. Kupljenovo,	
	PROJEKT	STROJARSKI PROJEKT HIDROTEHNIČKIH INSTALACIJA	
GLAVNI PROJEKTANT	Darko Murković d.i.a.	Hrvatska komora inženjera strojarstva Tomislav Uroda dipl. ing. stroj. Ovlašteni inženjer strojarstva S 1885	MAPA 7/9 ZOP:NKK-1
PROJEKTANT	Tomislav Uroda, d.i.s.		DATUM 03.2017
SURADNIK	B. Tomljenović s.t.		MJERILO 1:50
DIREKTOR	Tomislav Uroda, d.i.s.		T.D. 235/VIK
SADRŽAJ	DETALJ SABIRNE JAME RAZVOD V+K		NACRT BROJ 19