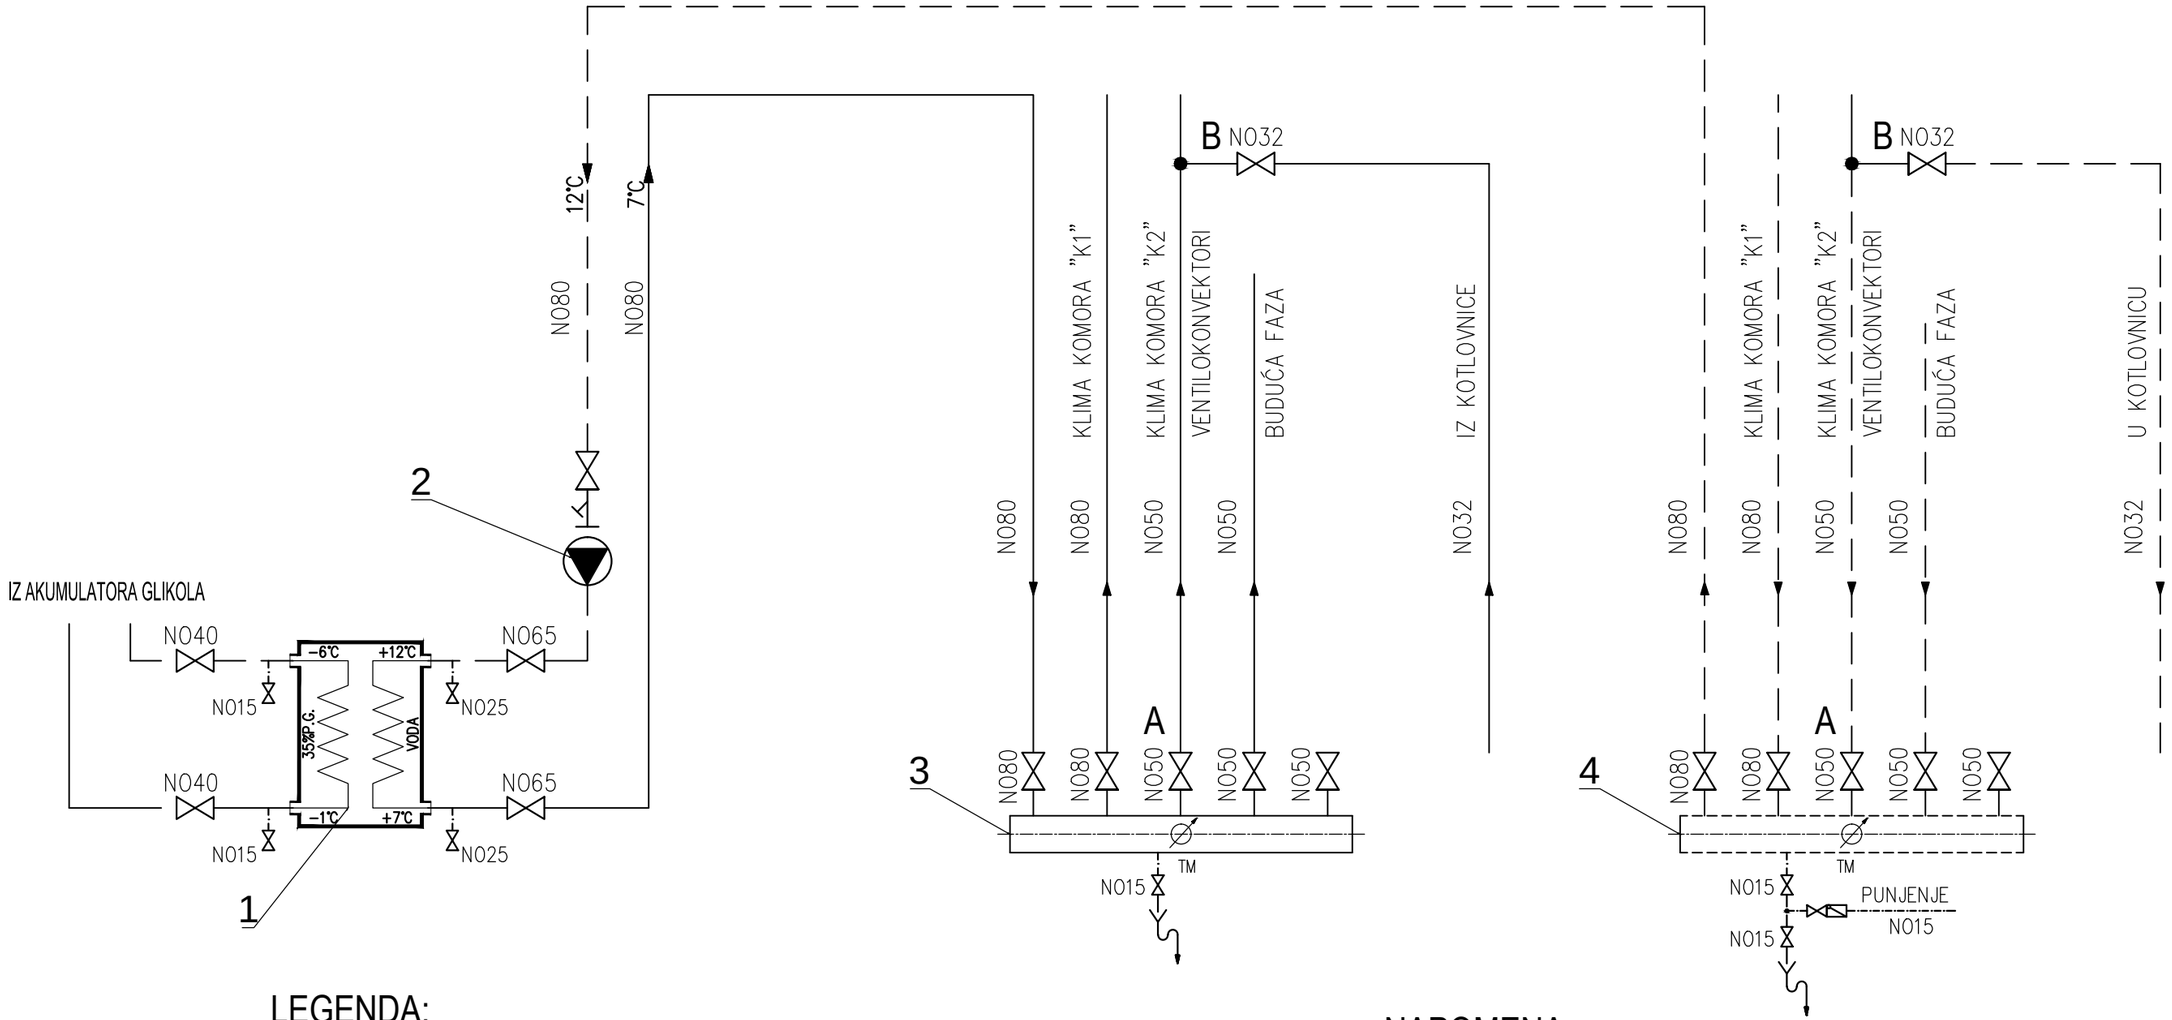


LEGENDA:

1. PLOČASTI IZMJENJIVAČ
   Qhl = 140 kW
2. CIRKULACIJSKA PUMPA
   MAGNA3 65-120F
   V= 30,19 m³/h
   H= 60 kPa
   N= 769W/230V
3. RAZDJELNIK NO125 L= 1200mm
4. SABIRNIK NO125 L= 1200mm

NAPOMENA:

- ZIMA
  VENTILI "A" ZATVORENI
- LJETO
  VENTILI "B" ZATVORENI

Solarventprojekt ZAGREB Babukićeva 7	INVESTITOR	Naše Klasje d.o.o., Raška 35, 10000 Zagreb	
	GRAĐEVINA	Proizvodna hala Kupljenovo	
	LOKACIJA	K.č.br. 2081 k.o. Kupljenovo	
	PROJEKT	STROJARSKI PROJEKT TERMOTEHNIČKIH INSTALACIJA	
GLAVNI PROJEKTANT	Darko Murković d.i.a.	Hrvatska komora inženjera strojarstva Tomislav Uroda dipl. ing. stroj. Ovlašteni inženjer strojarstva S 1885	ZOP NKK-1 MAPA 3/9
PROJEKTANT	Tomislav Uroda d.i.s.		DATUM 04.2017
SURADNIK	Marko Uroda st. teh		MJERILO
DIREKTOR	Tomislav Uroda d.i.s.		T.D. TD-235/S
SADRŽAJ SHEMA STROJARNICE 2			NACRT BROJ 22