




REPUBLIKA HRVATSKA
DRŽAVNA GEODETSKA UPRAVA
PODRUČNI URED ZA KATASTAR ZAGREB
ODJEL ZA KATASTAR NEKRETNOSTI IVANIČ-GRAD

K.o. IVANIČ-GRAD
k.č.br.: 3629/1

KLASA: 935-06/16-01/498
URBROJ: 541-10-04/7 -16-2
IVANIČ GRAD, 13.07.2016.

IZVOD IZ KATASTRASKOG PLANA

Mjerilo 1:1000
Izvorno mjerilo 1:1000

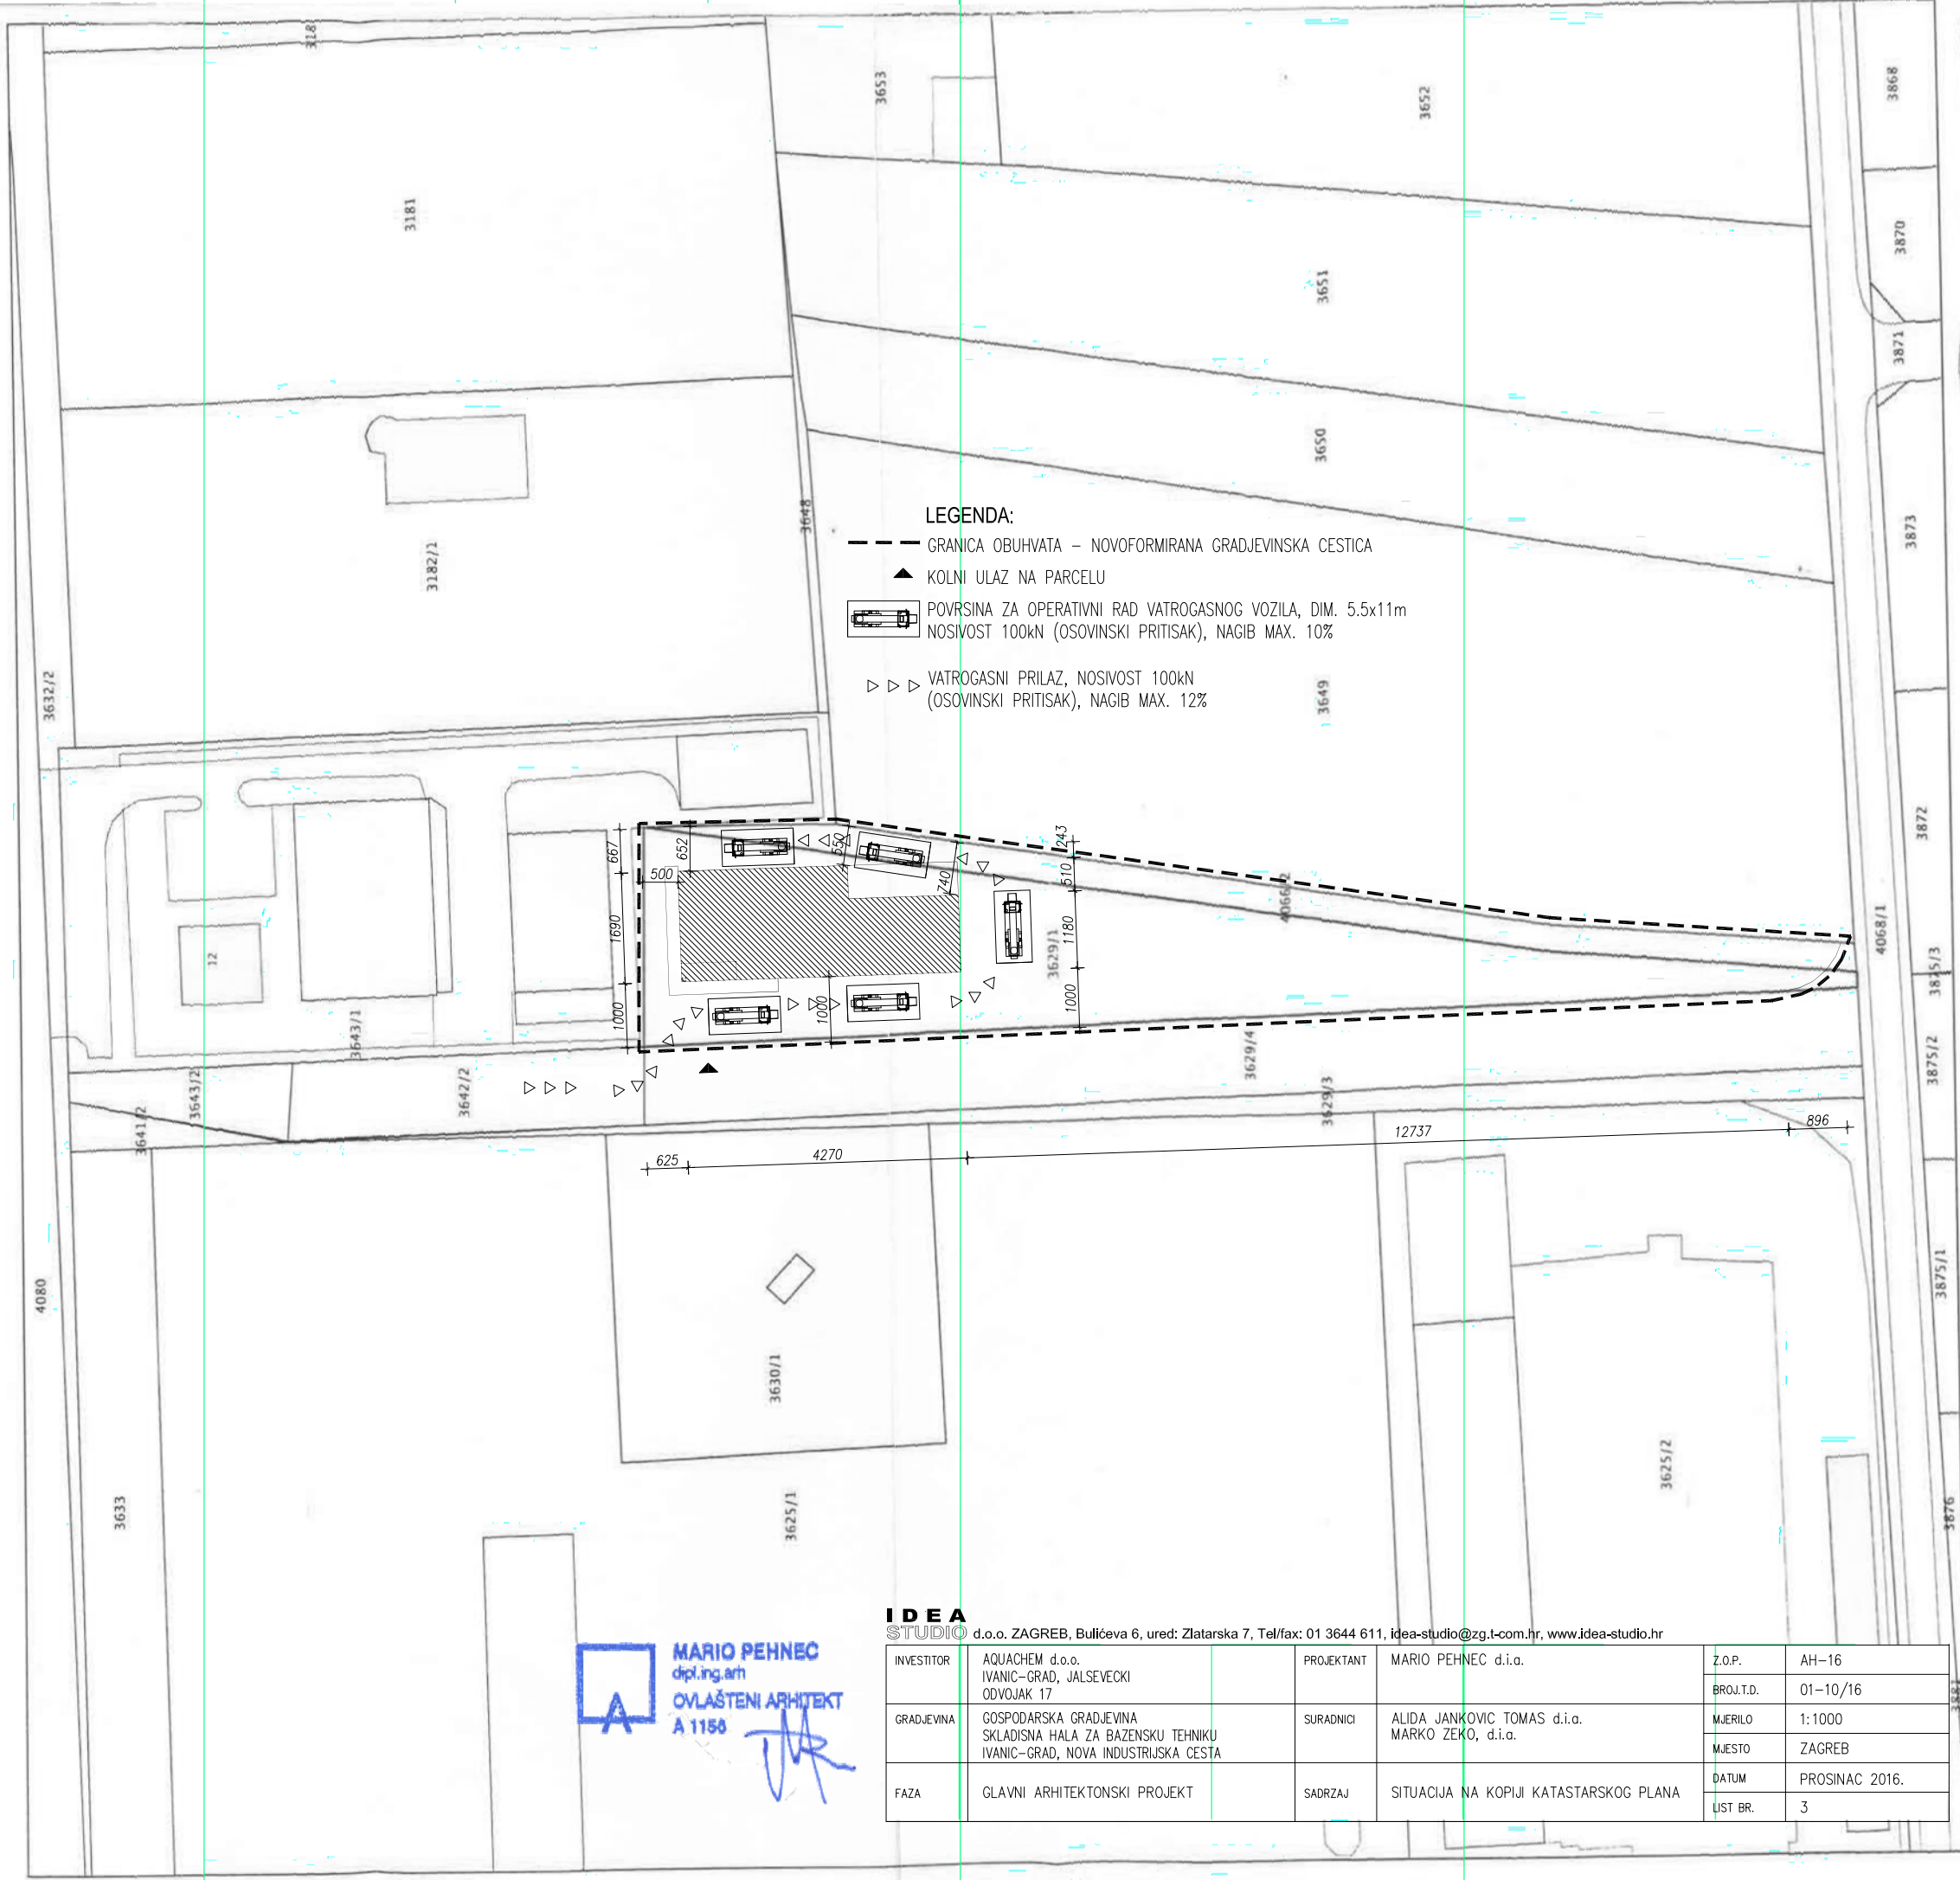

IDEA STUDIO d.o.o. ZAGREB, Bulićeva 6, ured: Zlatarska 7, Tel/fax: 01 3644 611, idea-studio@zg.t-com.hr, www.idea-studio.hr					
INVESTITOR	AQUACHEM d.o.o. IVANIČ-GRAD, JALSEVECKI ODVOJAK 17	PROJEKTANT	MARIO PEHNEC d.i.o.	Z.O.P.	AH-16
GRADJEVINA	GOSPODARSKA GRADJEVINA SKLADISNA HALA ZA BAZENSKU TEHNIKU IVANIČ-GRAD, NOVA INDUSTRIJSKA CESTA	SURADNICI	ALIDA JANKOVIC TOMAS d.i.o. MARKO ZEKO, d.i.o.	BROJ.T.D.	01-10/16
FAZA	GLAVNI ARHITEKTONSKI PROJEKT	SADRZAJ	SITUACIJA NA KOPIJI KATASTRASKOG PLANA	MJERILO	1:1000
				MJESTO	ZAGREB
				DATUM	PROSINAC 2016.
				LIST BR.	3

Upravna pristojba prema tar. br. 1, tar. br. 55 Zakona o upravnim pristojbama (NN br. 8/96, 77/96, 95/97, 131/97, 68/98, 66/99, 145/99, 116/00, 163/03, 17/04, 110/04, 141/04, 150/05, 153/05, 129/06, 117/07, 25/08, 66/08, 20/10, 69/10, 126/11, 112/12, 19/13) u iznosu od 40,00 kuna naplaćena je i poništena na podnesku.

Službena osoba: Vesna Oslaković, geometar
stručni referent za geodetske poslove

Vesna Oslaković

