


K.o. IVANIČ-GRAD
k.č.br.: 3629/1

Mjerilo 1:1000
Izvorno mjerilo 1:1000

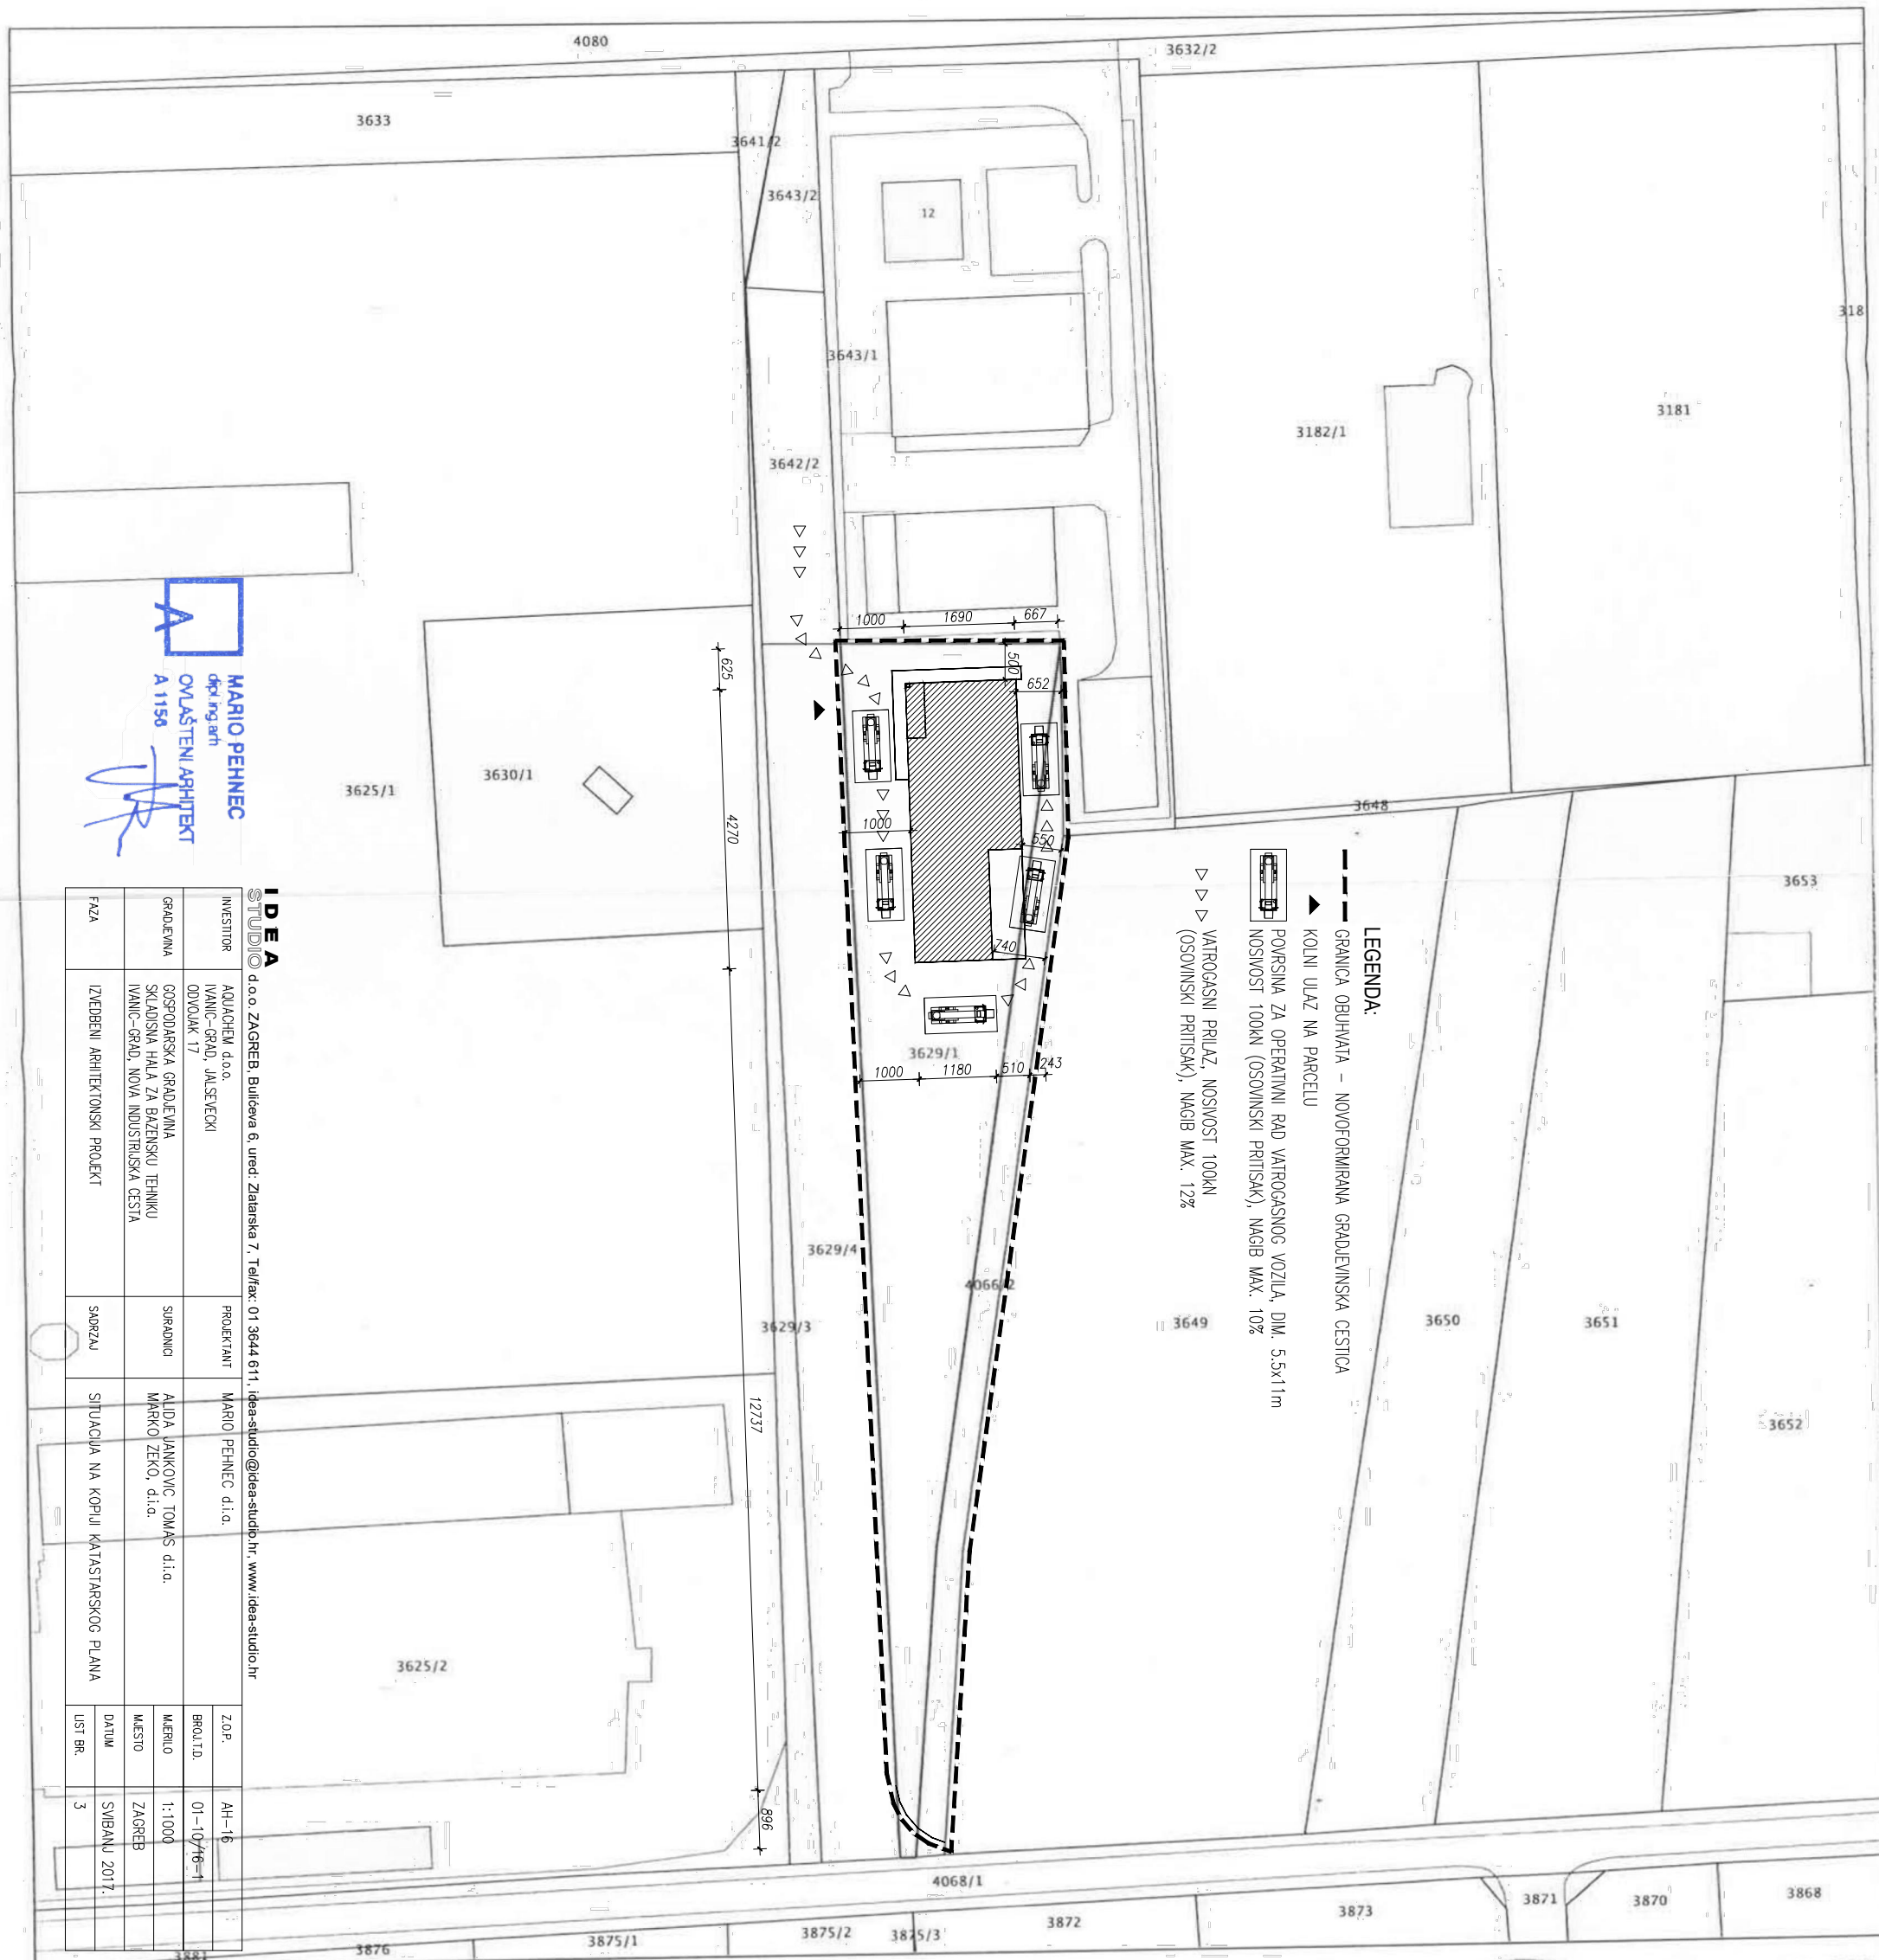

Upravna pristojba prema tar. br. I, tar. br. 55 Zakona o upravnim pristojbama (NN br. 8/96, 77/96, 95/97, 131/97, 68/98, 66/99, 145/99, 116/00, 163/03, 17/04, 110/04, 141/04, 150/05, 153/05, 129/06, 117/07, 25/08, 60/08, 20/10, 69/10, 126/11, 112/12, 19/13) u iznosu od 40,00 kuna naplaćena je i poništena na podnesku.

Službena osoba: Vesna Oslaković, geometar
stručni referent za geodetske poslove

Uputnik Oslobođen