\\SERVER\DATA\PROJEKTI-SERVER\PROJEKTI\RAZNI PROJEKTI\AQUACHEM_HALA-2016_06\IZVEDBENI PROJEKT\AQUACHEM_HALA-IZ-I_20170216.DWG, MODEL, 12.5.2017. 15:39:24, 1:5

A

ZASTITA CJEVOVODA EOR
POPRECNI PRESJEK MJ. 1:50

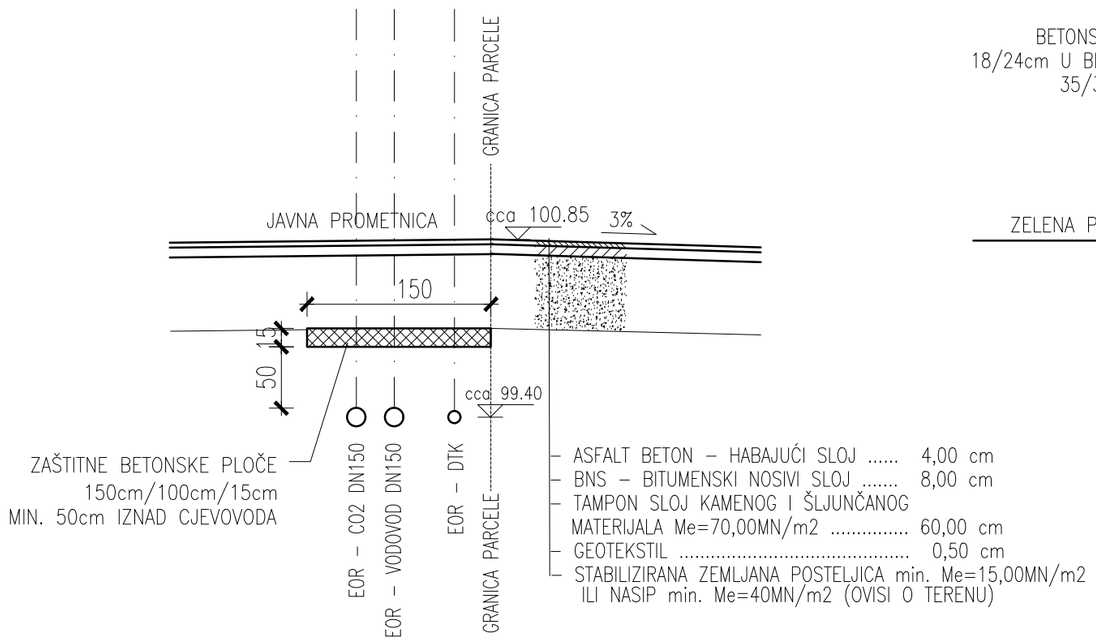

B

ZASTITA NAFTOVODA
POPRECNI PRESJEK MJ. 1:50

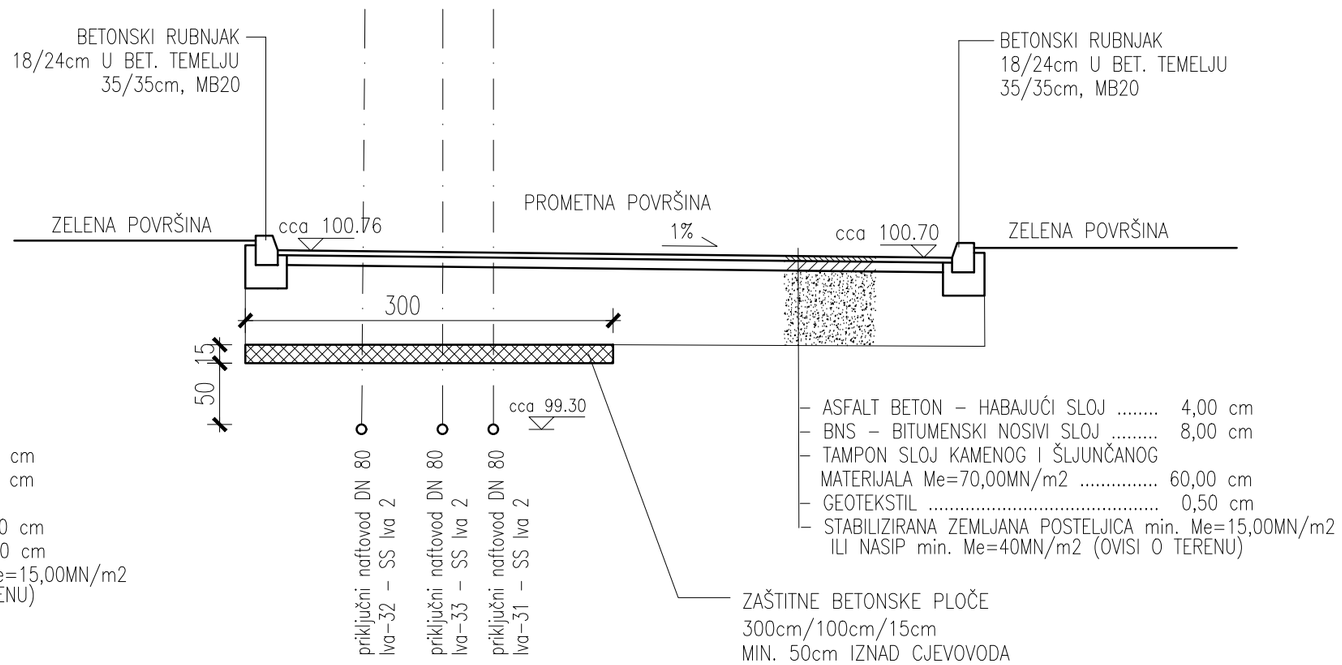

C

ZASTITA NAFTOVODA
POPRECNI PRESJEK MJ. 1:50

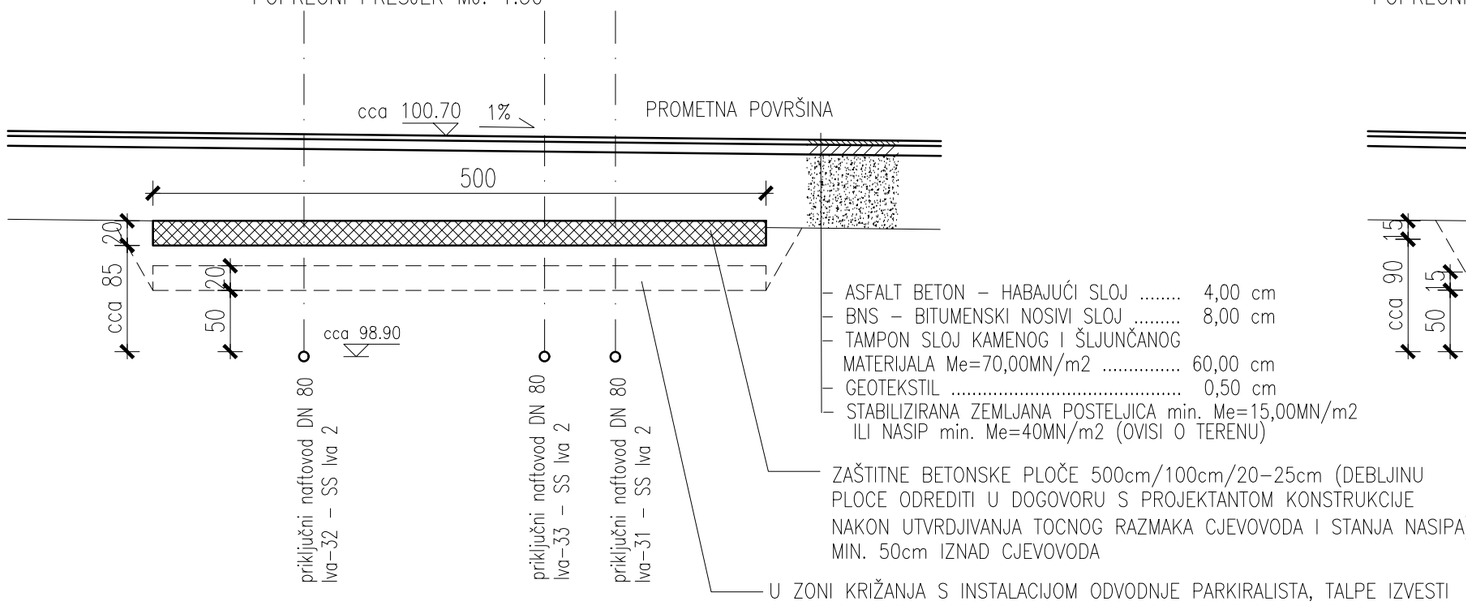

D

ZASTITA ELEKTROVODA
POPRECNI PRESJEK MJ. 1:50

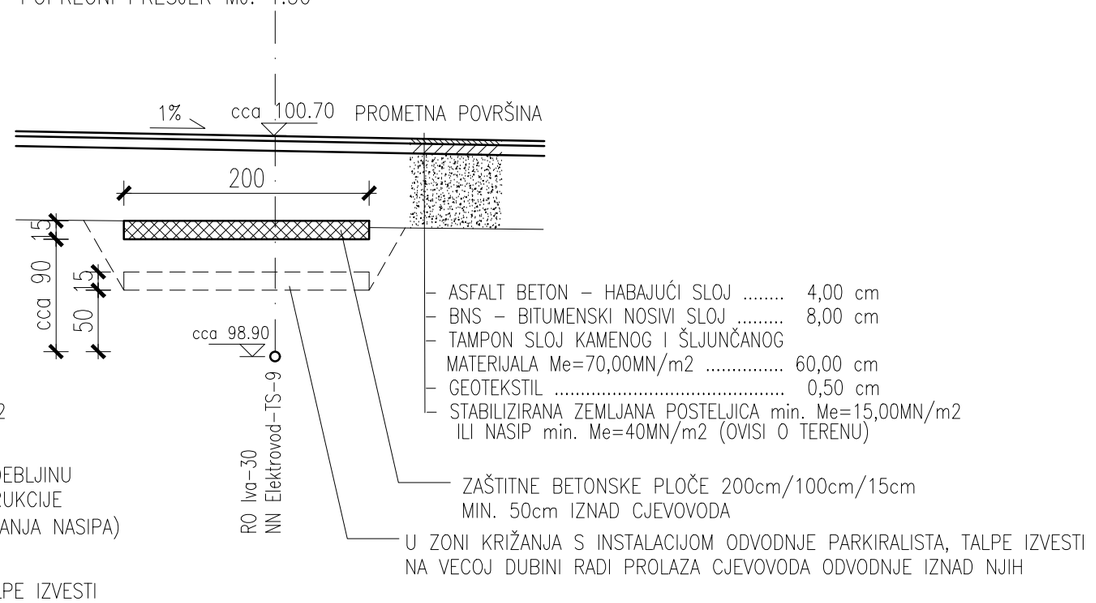

NAPOMENA:
TOCNE VISINSKE KOTE POSTOJECIH INSTALACIJA INA d.d. POTREBNO JE GEODETSKI SNIMITI NA LICU MJESTA PRIJE IZVEDBE BETONSKE ZAŠTITE I U DOGOVORU S NAZORNIKOM INA d.d. EVENTUALNO KORIGIRATI POLOZAJ BETONSKE ZASTITE I TEHNICKO RJESENJE KRIZANJA S DRUGIM INSTALACIJAMA PROPISANO POSEBNIM UVJETIMA INA d.d.

MARIO PEHNEC
dipl.ing.arh
OVLAŠTENI ARHITEKT
A 1158

IDEA STUDIO d.o.o. ZAGREB, Bulićeva 6, ured: Zlatarska 7, Tel/fax: 01 3644 611, idea-studio@idea-studio.hr, www.idea-studio.hr

INVESTITOR	AQUACHEM d.o.o. IVANIC-GRAD, JALSEVECKI ODVOJAK 17	PROJEKTANT	MARIO PEHNEC d.i.a.	Z.O.P.	AH-16
				BROJ.T.D.	01-10/16-1
GRADJEVINA	GOSPODARSKA GRADJEVINA SKLADISNA HALA ZA BAZENSKU TEHNIKU IVANIC-GRAD, NOVA INDUSTRIJSKA CESTA	SURADNICI	ALIDA JANKOVIC TOMAS d.i.a. MARKO ZEKO, d.i.a.	MJERILO	1:50
				MJESTO	ZAGREB
FAZA	IZVEDBENI ARHITEKTONSKI PROJEKT	SADRZAJ	POPRECNI PRESJECI PROMETNIH POVRSINA S PRIKAZOM ZASTITE INSTALACIJA	DATUM	SVIBANJ 2017.
				LIST BR.	5