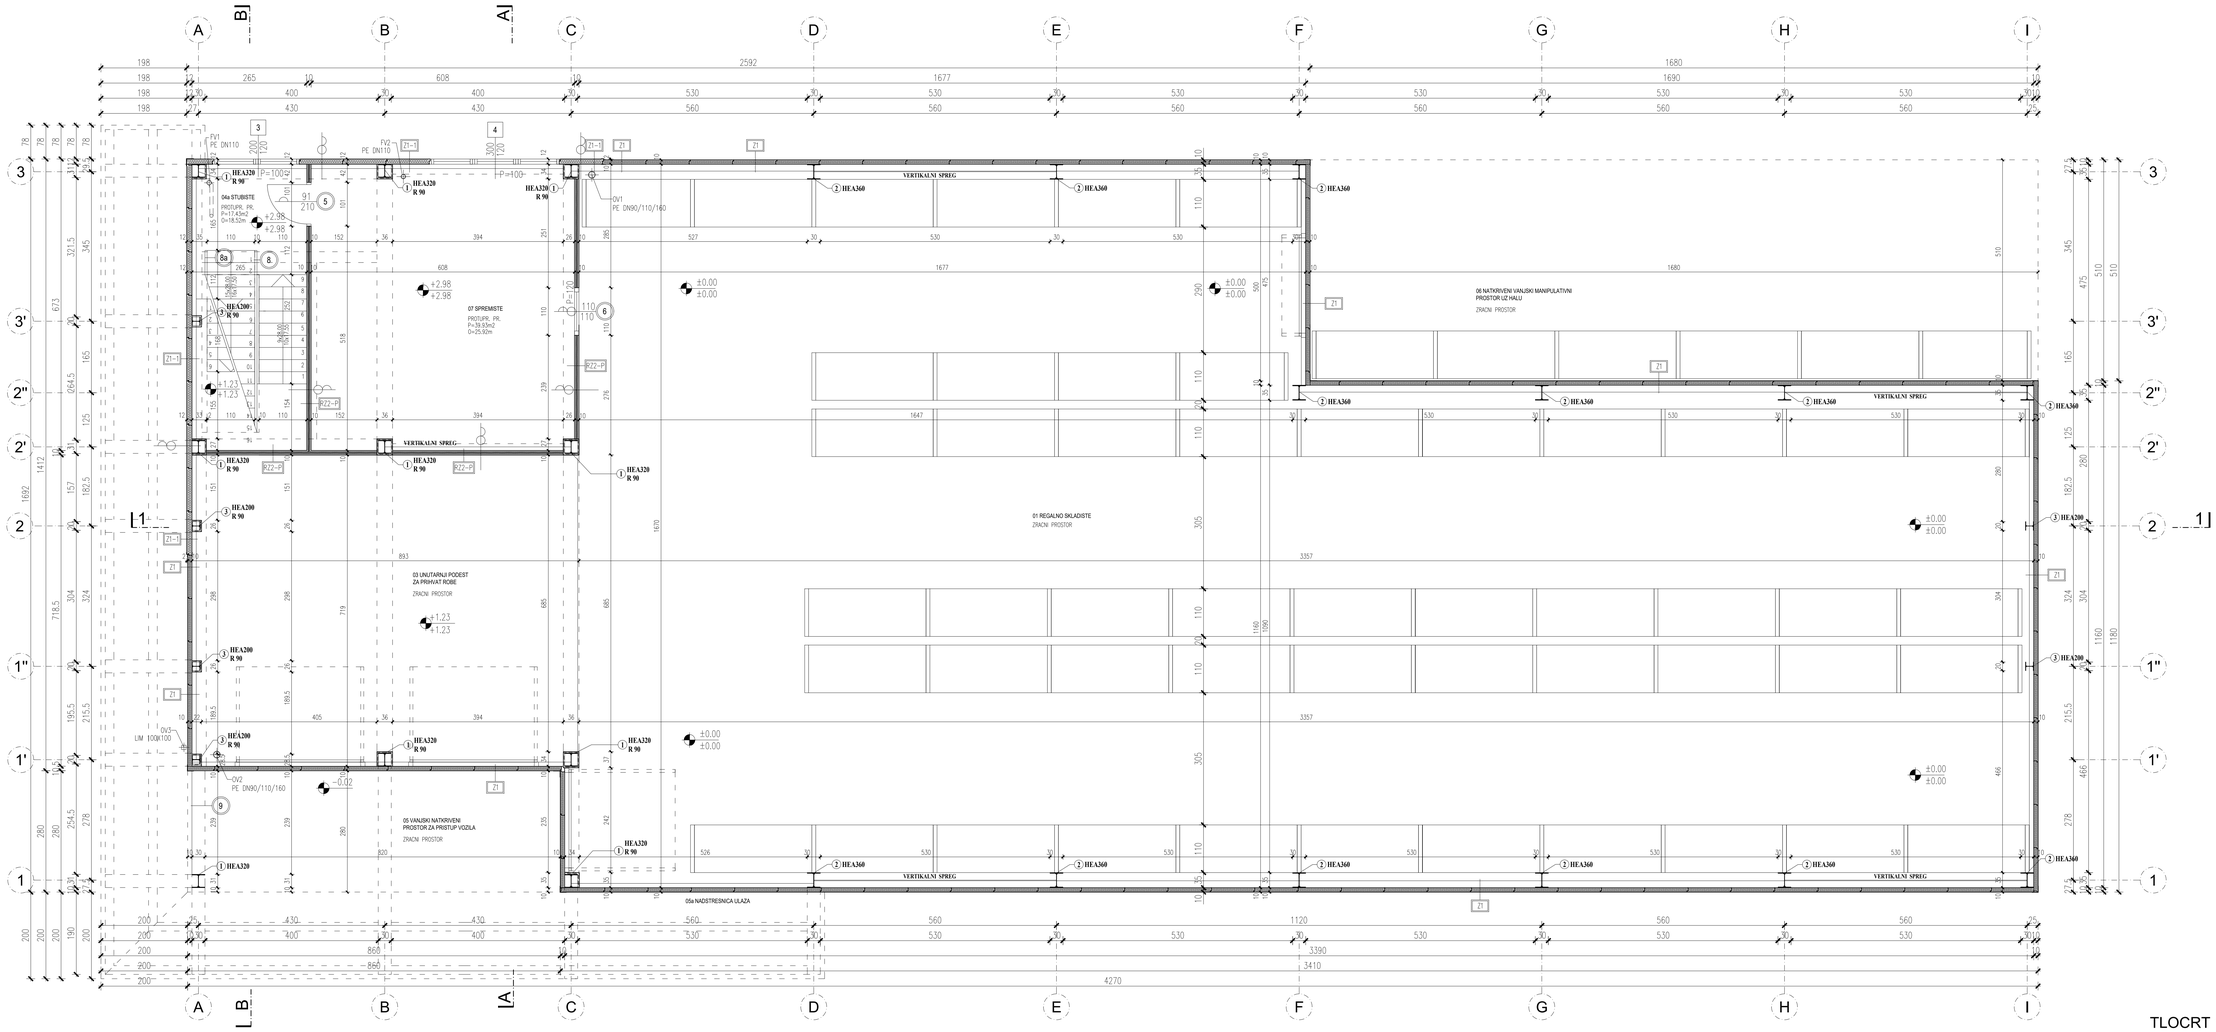

TLOCRT 1. KATA

MARIO PEHNEC
dipl.ing.arh
OVLAŠTENI ARHITEKT
A 1156

IDEA d.o.o. ZAGREB, Bukovac 6, ured: Zlatarska 7, Telfax: 01 3644 611, idea-studio@idea-studio.hr, www.idea-studio.hr

±0.00=+100.90 mnm

INVESTITOR	AQUACREM d.o.o. IVANIĆ-GRAD, JALŽABETIĆI DONJIMI 17	PROJEKTANT	MARIO PEHNEC d.o.o.	Z.O.P.	AH-16
				BROJ T.D.	21-10/16
GRAĐEVINA	GOSPODARSKA GRAĐEVINA SKLADIŠNA HALA ZA ZAŠTITNIKI TOVARA IVANIĆ-GRAD, NOVA INDUSTRIJSKA CESTA	SURADNICI	ALIDA JANKOVIĆ TOMAS d.i.a. MARKO ŽEKO, d.i.a.	MJ.PRIJ.	1:50
				MJ.ISTO.	ZAGREB
FAZA	IZVEDBENI ARHITEKTONSKI PROJEKT	SADRŽAJ	TLOCRT 1. KATA	DATUM	SVIBANJ 2017.
				LIST BR.	8