


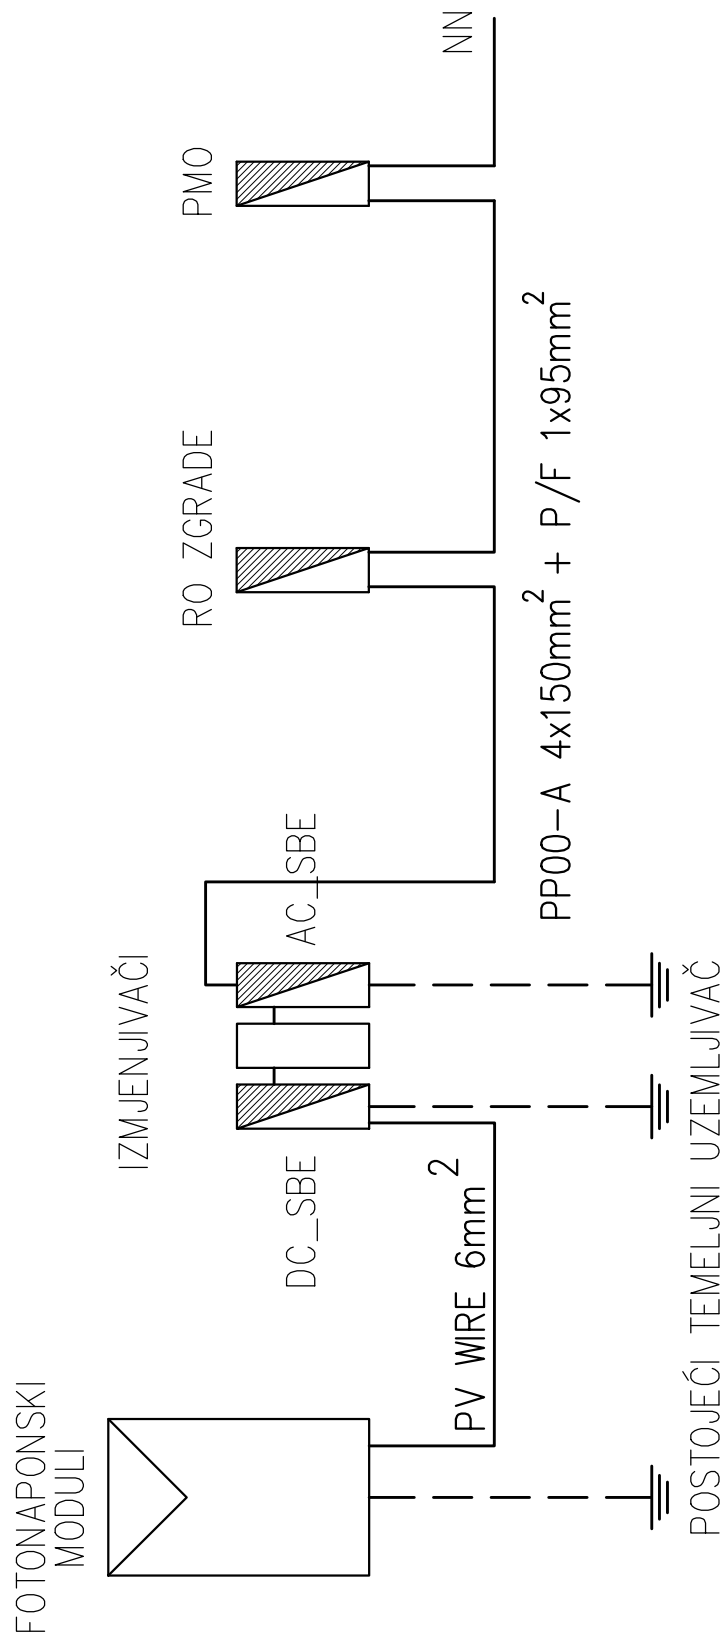

NACRT: BLOK SHEMA PRIKLJUČKA ELEKTRANE	PROJEKTANT: MARIO KRESONJA, dipl.ing.el.	SURADNIK: NIKOLA MALJKOVIĆ, mag.ing.el. IVAN TUTIĆ, mag.ing.el.	
INVESTITOR: A.M.S.-BIOMASA D.O.O., DARDA		BROJ PROJEKTA: S366-10/2017	MJERILO: 1:
GRADEVINA: SUNČANA ELEKTRANA FOTOVOLTAIKA 2		DATUM: LISTOPAD 2017.	RBR NACRTA: 3.
LOKACIJA: VIROVITICA, k.č.br. 567, k.o. ANTUNOVAC			