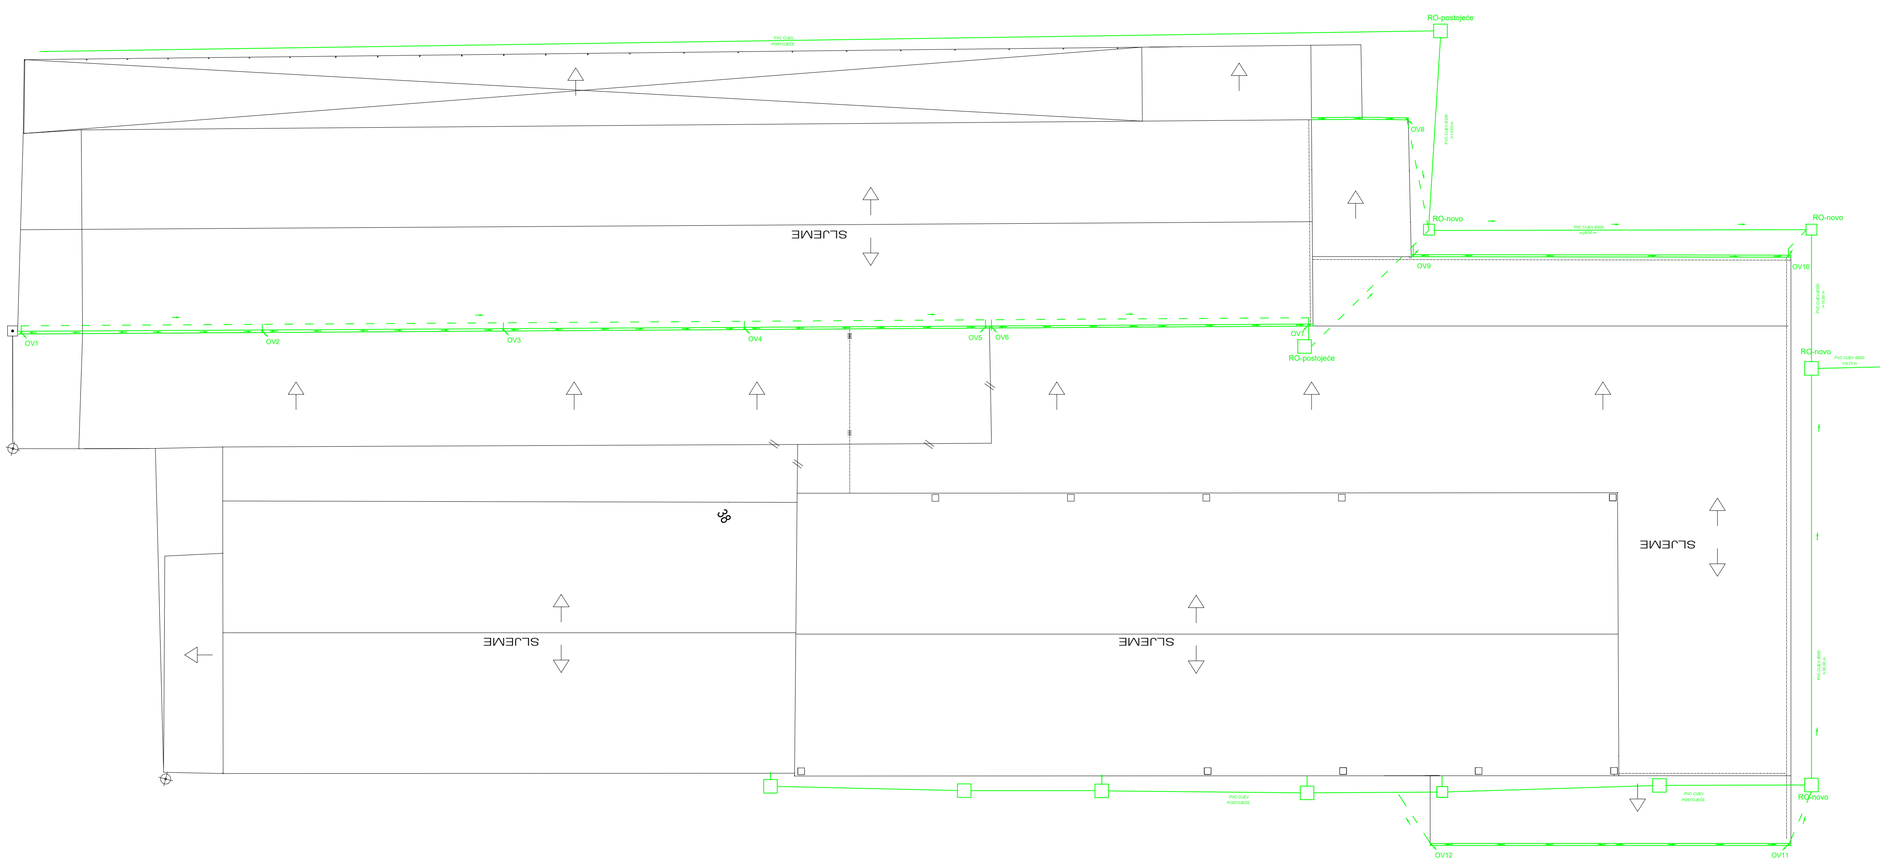

S

TOMLJENOVIĆ d.o.o Zagrebačka 311 35000 Slavonski Brod Tel. 035/408-404 Fax. 035/408-405 tomljenovic@sb.t-com.hr		INVESTITOR: VINKOPROM d.o.o. H.V. Hrvatinića 108, Vinkovci			
		GRAĐEVINA: Poslovna zgrada-rekonstrukcija-dogradnja prodajnih i skladišnih prostora i prenamjena dijela skladišnog prostora u prodajni prostor			
VRSTA PROJEKTA: Projekt vodovoda i kanalizacije		LOKACIJA: k.č.br. 2980/2, k.o. Vinkovci			
RAZINA RAZRADE: Glavni projekt		PROJEKTANT: MILJENKO TOMLJENOVIĆ dipl.ing.stroj.		PEČAT:	
NAZIV CRTEŽA: Oborinska odvodnja					
CRTAO:	POTPIS:				
DATUM: listopad 2016.	BROJ PROJEKTA: 311016-GP-VK	ZAJED. OZNAKA PROJEKTA: 60 / 2016	BR. CRTEŽA: 06	MJERILO: 1 : 200	FORMAT: A2+