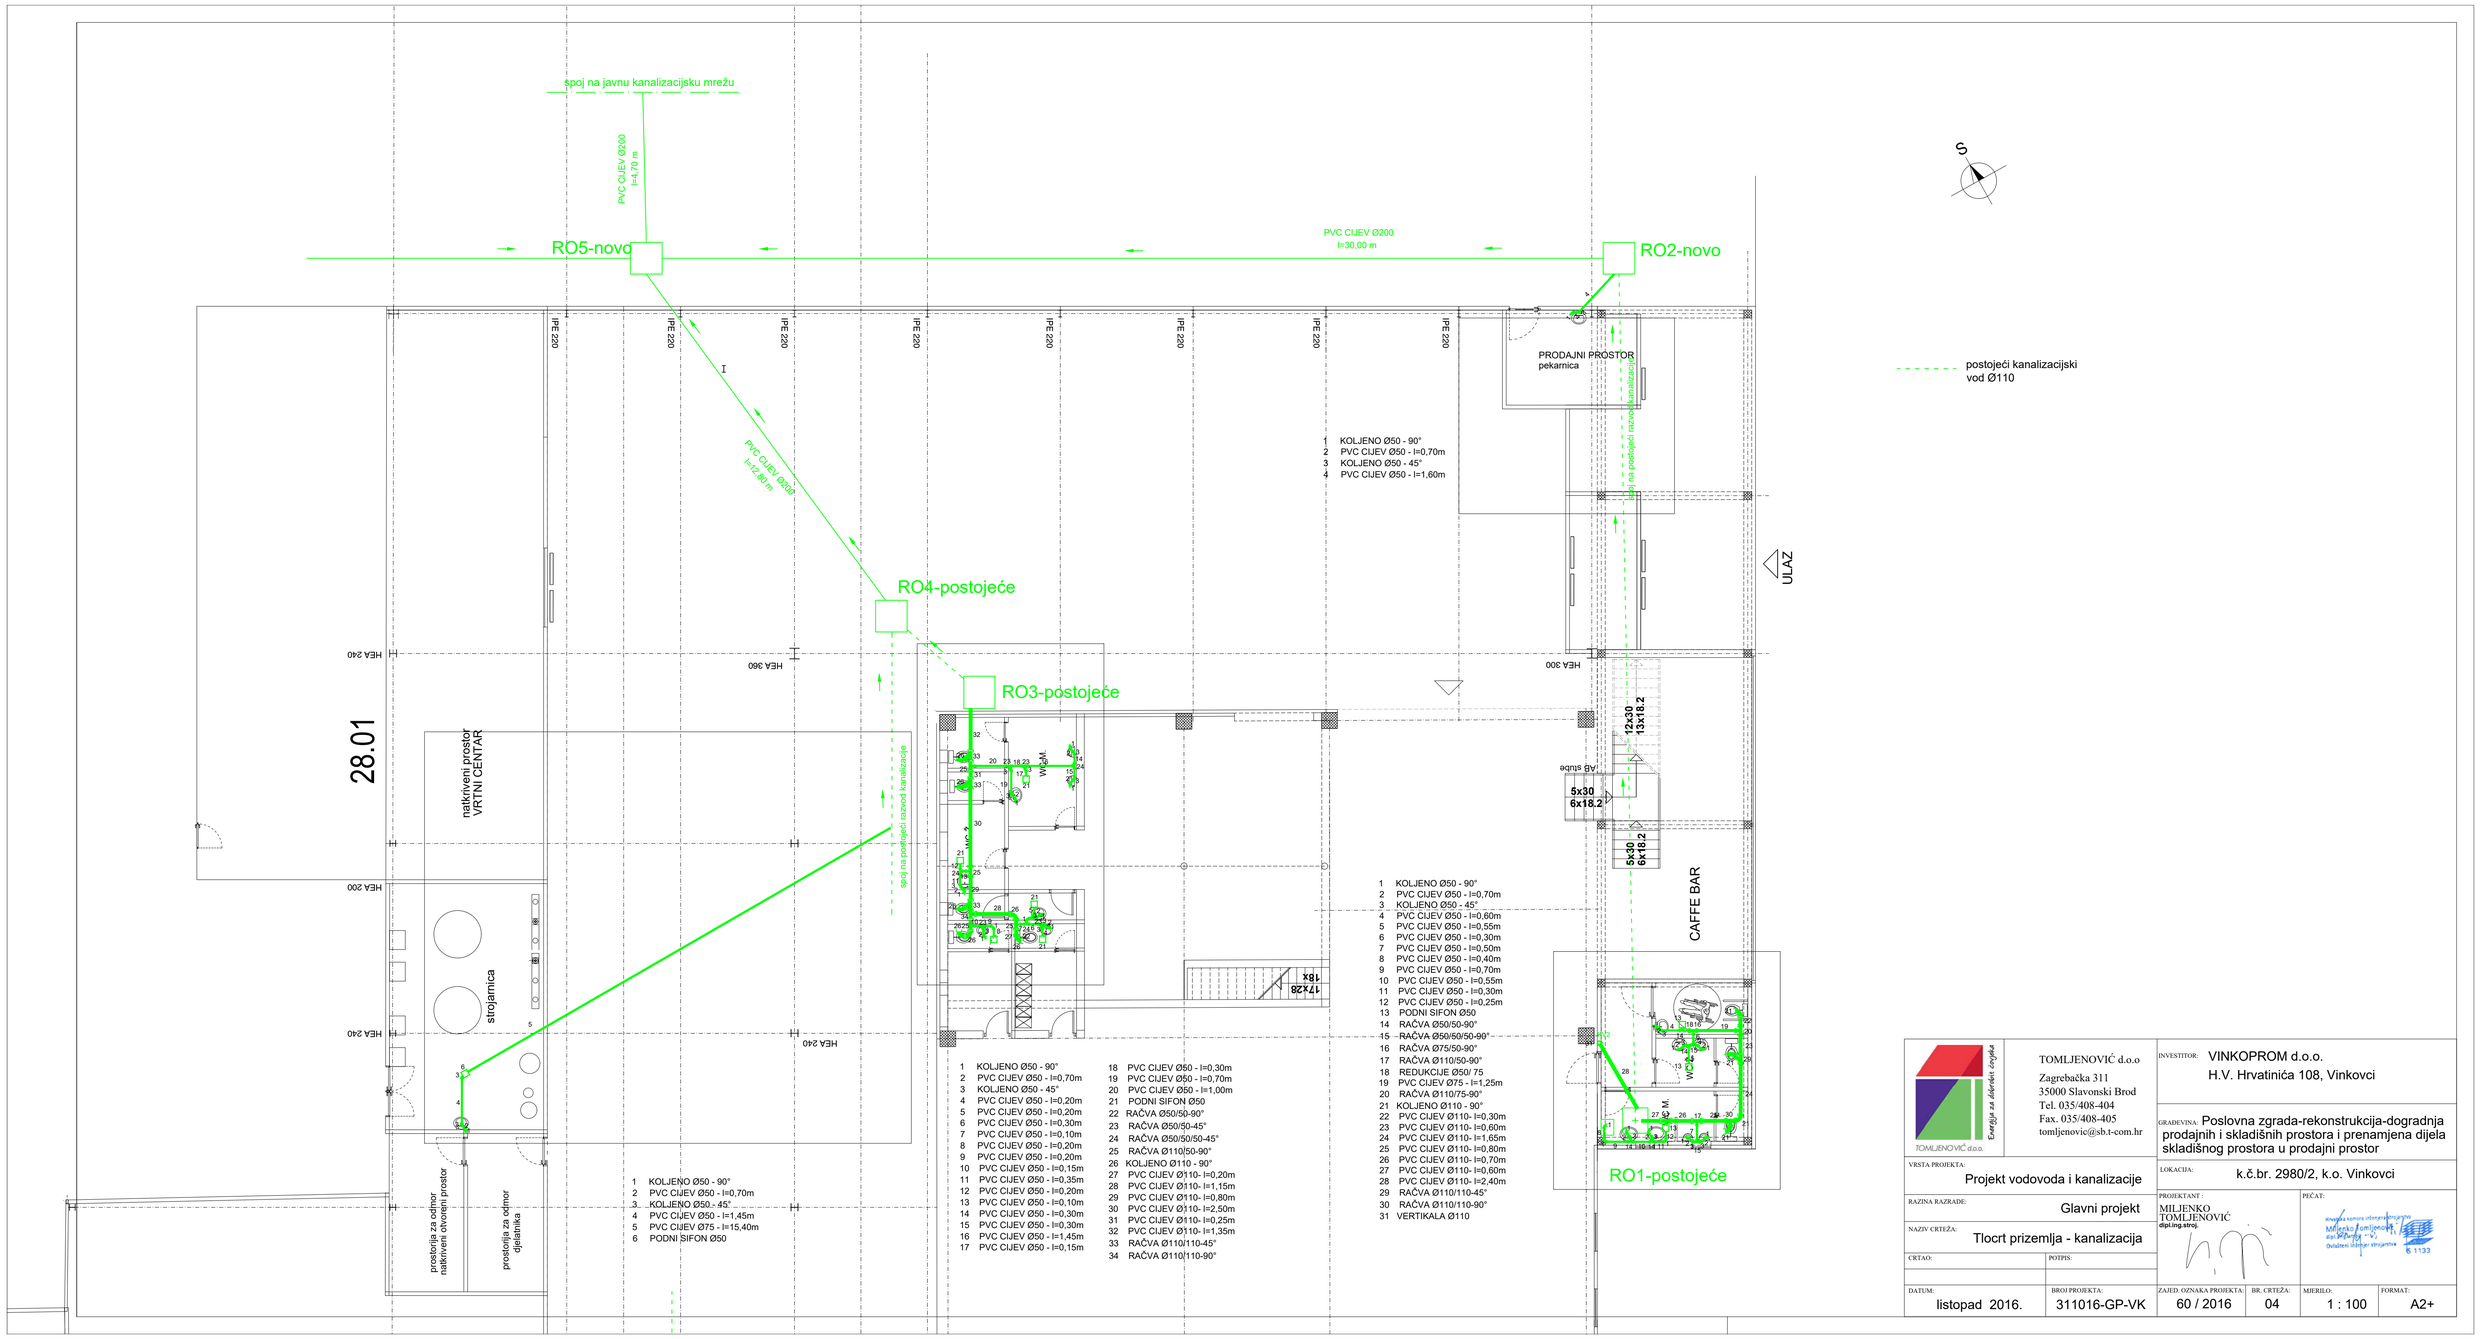

1 KOLJENO Ø50 - 90°
2 PVC CIJEV Ø50 - l=0,70m
3 KOLJENO Ø50 - 45°
4 PVC CIJEV Ø50 - l=1,60m

1 KOLJENO Ø50 - 90°
2 PVC CIJEV Ø50 - l=0,70m
3 KOLJENO Ø50 - 45°
4 PVC CIJEV Ø50 - l=0,60m
5 PVC CIJEV Ø50 - l=0,55m
6 PVC CIJEV Ø50 - l=0,30m
7 PVC CIJEV Ø50 - l=0,50m
8 PVC CIJEV Ø50 - l=0,40m
9 PVC CIJEV Ø50 - l=0,70m
10 PVC CIJEV Ø50 - l=0,55m
11 PVC CIJEV Ø50 - l=0,30m
12 PVC CIJEV Ø50 - l=0,25m
13 PODNI SIFON Ø50
14 RAČVA Ø50/50-90°
15 RAČVA Ø50/50/50-90°
16 RAČVA Ø75/50-90°
17 RAČVA Ø110/50-90°
18 REDUKCIJE Ø50/ 75
19 PVC CIJEV Ø75 - l=1,25m
20 RAČVA Ø110/75-90°
21 KOLJENO Ø110 - 90°
22 PVC CIJEV Ø110- l=0,30m
23 PVC CIJEV Ø110- l=0,60m
24 PVC CIJEV Ø110- l=1,65m
25 PVC CIJEV Ø110- l=0,80m
26 PVC CIJEV Ø110- l=0,70m
27 PVC CIJEV Ø110- l=0,60m
28 PVC CIJEV Ø110- l=2,40m
29 RAČVA Ø110/110-45°
30 RAČVA Ø110/110-90°
31 VERTIKALA Ø110

1 KOLJENO Ø50 - 90°
2 PVC CIJEV Ø50 - l=0,70m
3 KOLJENO Ø50 - 45°
4 PVC CIJEV Ø50 - l=0,20m
5 PVC CIJEV Ø50 - l=0,20m
6 PVC CIJEV Ø50 - l=0,30m
7 PVC CIJEV Ø50 - l=0,10m
8 PVC CIJEV Ø50 - l=0,20m
9 PVC CIJEV Ø50 - l=0,20m
10 PVC CIJEV Ø50 - l=0,15m
11 PVC CIJEV Ø50 - l=0,35m
12 PVC CIJEV Ø50 - l=0,20m
13 PVC CIJEV Ø50 - l=0,10m
14 PVC CIJEV Ø50 - l=0,30m
15 PVC CIJEV Ø50 - l=0,30m
16 PVC CIJEV Ø50 - l=1,45m
17 PVC CIJEV Ø50 - l=0,15m
18 PVC CIJEV Ø50 - l=0,30m
19 PVC CIJEV Ø50 - l=0,70m
20 PVC CIJEV Ø50 - l=1,00m
21 PODNI SIFON Ø50
22 RAČVA Ø50/50-90°
23 RAČVA Ø50/50-45°
24 RAČVA Ø50/50/50-45°
25 RAČVA Ø110/50-90°
26 KOLJENO Ø110 - 90°
27 PVC CIJEV Ø110- l=0,20m
28 PVC CIJEV Ø110- l=1,15m
29 PVC CIJEV Ø110- l=0,80m
30 PVC CIJEV Ø110- l=2,50m
31 PVC CIJEV Ø110- l=0,25m
32 PVC CIJEV Ø110- l=1,35m
33 RAČVA Ø110/110-45°
34 RAČVA Ø110/110-90°

1 KOLJENO Ø50 - 90°
2 PVC CIJEV Ø50 - l=0,70m
3 KOLJENO Ø50 - 45°
4 PVC CIJEV Ø50 - l=1,45m
5 PVC CIJEV Ø75 - l=15,40m
6 PODNI SIFON Ø50

TOMLJENOVIĆ d.o.o
Zagrebačka 311
35000 Slavonski Brod
Tel. 035/408-404
Fax. 035/408-405
tomljenovic@sb.t-com.hr

INVESTITOR: VINKOPROM d.o.o.
H.V. Hrvatinića 108, Vinkovci

GRAĐEVINA: Poslovna zgrada-rekonstrukcija-dogradnja prodajnih i skladišnih prostora i prenamjena dijela skladišnog prostora u prodajni prostor

LOKACIJA: k.č.br. 2980/2, k.o. Vinkovci

VRSTA PROJEKTA: Projekt vodovoda i kanalizacije

RAZINA RAZRADE: Glavni projekt

NAZIV CRTEŽA: Tlocrt prizemlja - kanalizacija

PROJEKTANT: MILJENKO TOMLJENOVIĆ dipl.ing.stroj.

PEČAT: Hrvatska komora inženjera strojarstva Miljenko Tomljenović dipl. ing. stroj. Ovlašteni inženjer strojarstva 1133

CRTAO:

POTPIS:

DATUM:	BROJ PROJEKTA:	ZAJED. OZNAKA PROJEKTA:	BR. CRTEŽA:	MJERILO:	FORMAT:
listopad 2016.	311016-GP-VK	60 / 2016	04	1 : 100	A2+