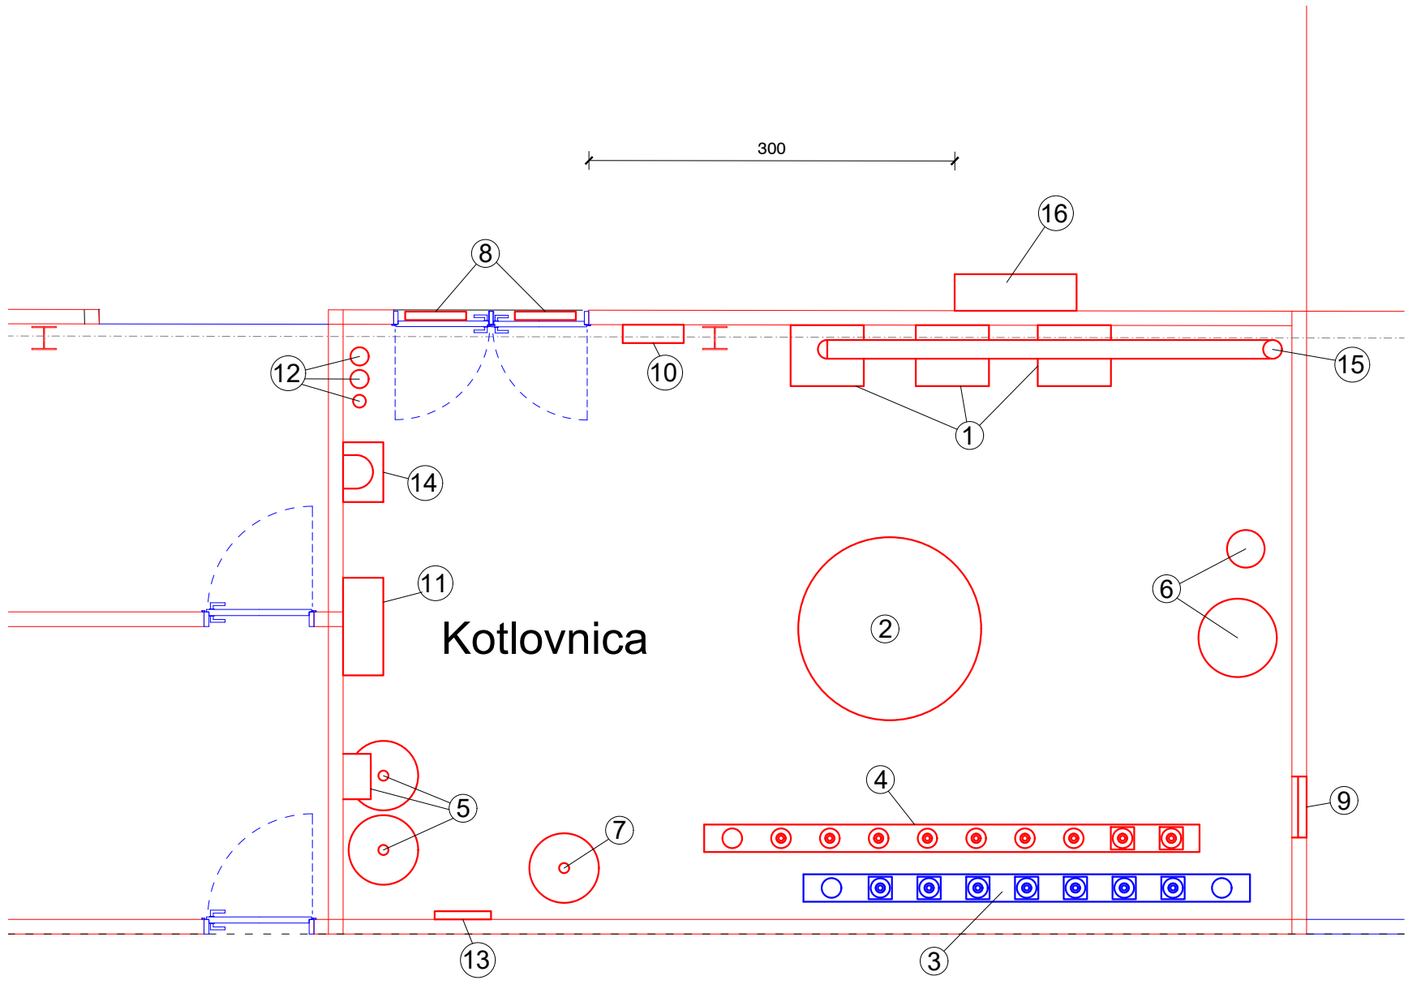

LEGENDA

1. Plinski kondenzacijski bojler Vitodens 200, nazivne snage 95 kW, kao proizvod VIESSMANN ili jednakovrijedan.
2. Inercijski spremnik rashladne / ogrijevne vode, volumena 2000 litara, ∅ = 1100 mm, h = 1900 mm, proizvod Pireko ili jednakovrijedan.
3. Razdjelnik hladne vode t = 7 °C, DN 225, L = 3700 mm.
4. Sabirnik hladne vode t = 12 °C, DN 225, L = 4100 mm.
5. Ekspanzijski sustav, koji se satoji od servisnog ventila DLV, uređaja za dopunu vode PLENO PI 9.1 sa crpkom, ekspanzijske posude sanitarne vode te ekspanzijskom posudom STATICO SU, volumena 300 litara.
6. Automatski ionski omekšivač WSK 45-R1/3M, Nel = 150 W.
7. Spremnik tople sanitarne vode volumena 300 litara, indirektno grijan vodom iz plinskog konenzacijskog kotla preko spiralnog izmjenjivača topline.
8. Dozračne rešetke FŽ 500x600, 2 komada, ugrađene u vrata kotlovnice na visini cca 300 mm od poda okolnog terena
9. Odzračna rešetka FŽ 500 x 600, ugrađena pri stropu kotlvonice

10. Nadzemni hidrant u sklopu plinske kotlovnice.
11. Elektro ormar
12. Aparati za gašenje S9, 2 kom i CO25, 1 kom.
13. Shema kotlovnice.
14. Umivaonik (vindabona) za opskrbu hladnom sanitarnom vodom sa odvodnjom iste.
15. Zbirni atestirani dimovodni sustav kondenzacijskih uređaja sa izlaskom do iznad krova kotlovnice.
16. Plinska mjerno-redukcijska stanica nazivne veličine plinobrojila G40, u limenom ormariću.

TOMLJENOVIĆ d.o.o
Zagrebačka 311
35000 Slavonski Brod
Tel. 035/408-404
Fax. 035/408-405
tomljenovic@sb.t-com.hr

INVESTITOR: VINKOPROM d.o.o.
H.V. Hrvatinića 108, Vinkovci

GRAĐEVINA: Poslovna zgrada-rekonstrukcija-dogradnja prodajnih i skladišnih prostora i prenamjena dijela skladišnog prostora u prodajni prostor

LOKACIJA: k.č.br. 2980/2, k.o. Vinkovci

VRSTA PROJEKTA: Strojarski projekt

RAZINA RAZRADE: Glavni projekt

NAZIV CRTEŽA: Dispozicija kotlovnice

PROJEKTANT : MILJENKO TOMLJENOVIĆ dipl.ing.stroj.

PEČAT: Hrvatska komora inženjera strojarstva Miljenko Tomljenović dipl. ing. stroj. Ovlašteni inženjer strojarstva S 1133

CRTAO:	POTPIS:				
DATUM: listopad 2016.	BROJ PROJEKTA: 311016-GP-TT	ZAJED. OZNAKA PROJEKTA: 60 / 2016	BR. CRTEŽA: 04	MJERILO: 1 : 50	FORMAT: A3