SITUACIJA M 1:1000

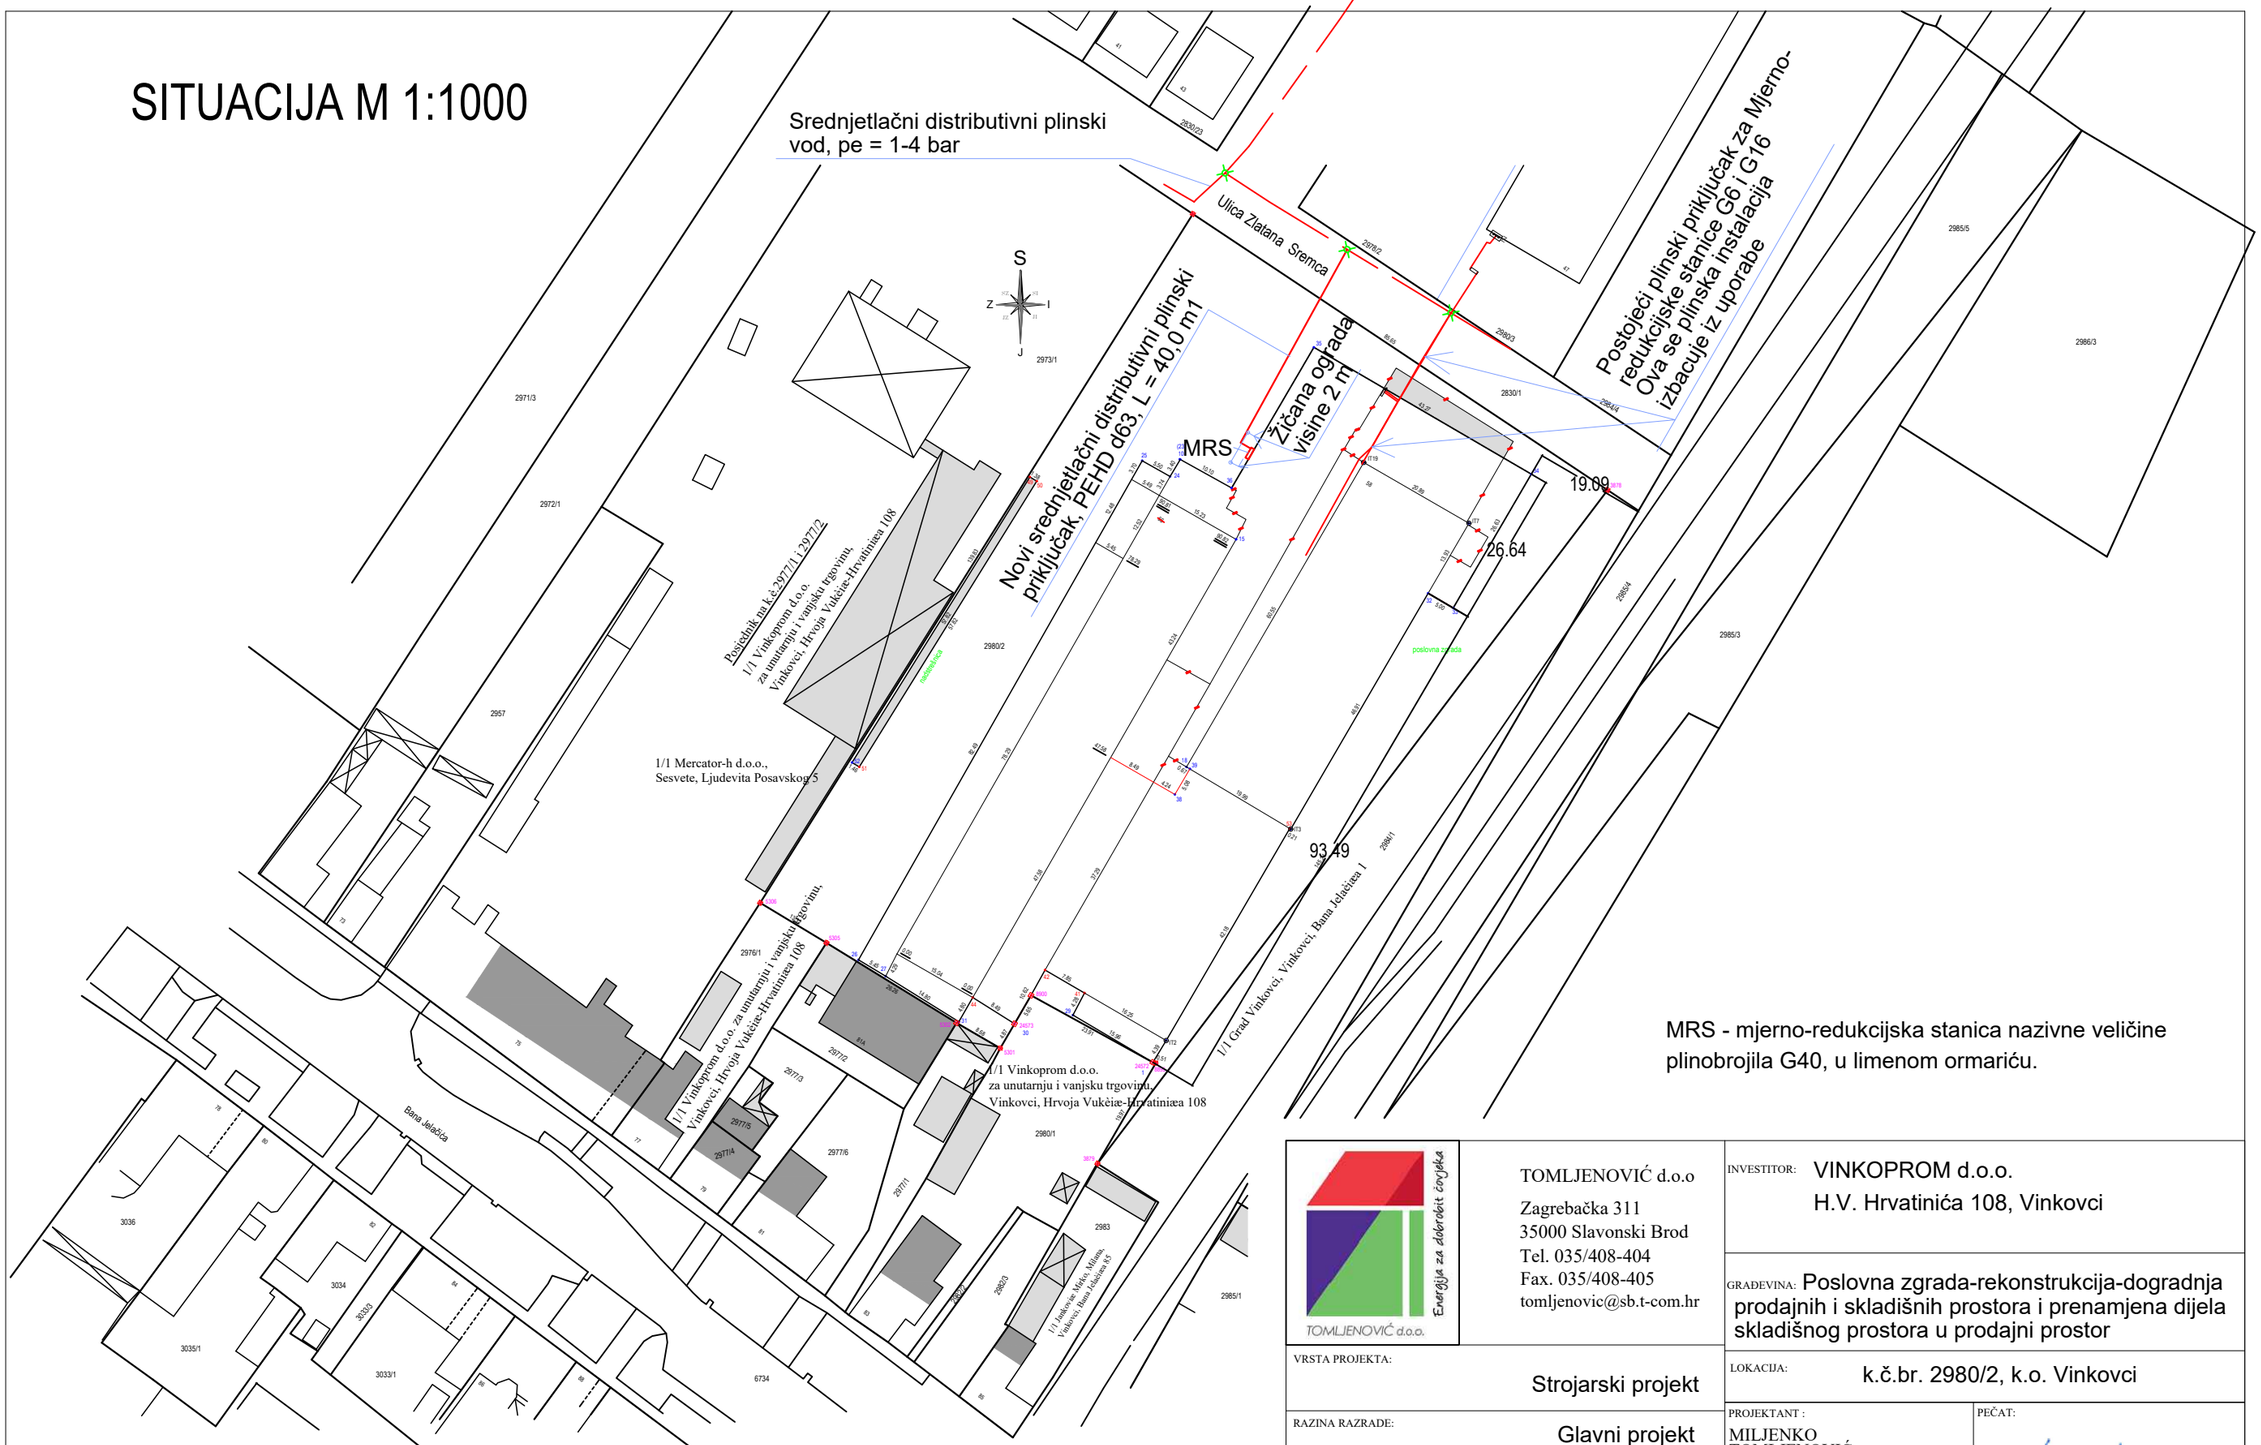

MRS - mjerno-redukcijska stanica nazivne veličine plinobrojila G40, u limenom ormariću.

TOMLJENOVIĆ d.o.o

Zagrebačka 311
35000 Slavonski Brod
Tel. 035/408-404
Fax. 035/408-405
tomljenovic@sb.t-com.hr

INVESTITOR:	VINKOPROM d.o.o. H.V. Hrvatinića 108, Vinkovci
GRAĐEVINA:	Poslovna zgrada-rekonstrukcija-dogradnja prodajnih i skladišnih prostora i prenamjena dijela skladišnog prostora u prodajni prostor
LOKACIJA:	k.č.br. 2980/2, k.o. Vinkovci
VRSTA PROJEKTA:	Strojarski projekt
RAZINA RAZRADE:	Glavni projekt
NAZIV CRTEŽA:	Situacija
CRTAO:	
POTPIS:	
DATUM:	listopad 2016.
BROJ PROJEKTA:	311016-GP-TT
ZAJED. OZNAKA PROJEKTA:	60 / 2016
BR. CRTEŽA:	01
MJERILO:	1 : 1000
FORMAT:	A3

PROJEKTANT :
MILJENKO TOMLJENOVIĆ
dipl.ing.stroj.

PEČAT:
Hrvatska komora inženjera strojarstva
Miljenko Tomljenović
dipl. ing. stroj.
Ovlašteni inženjer strojarstva
G 1133