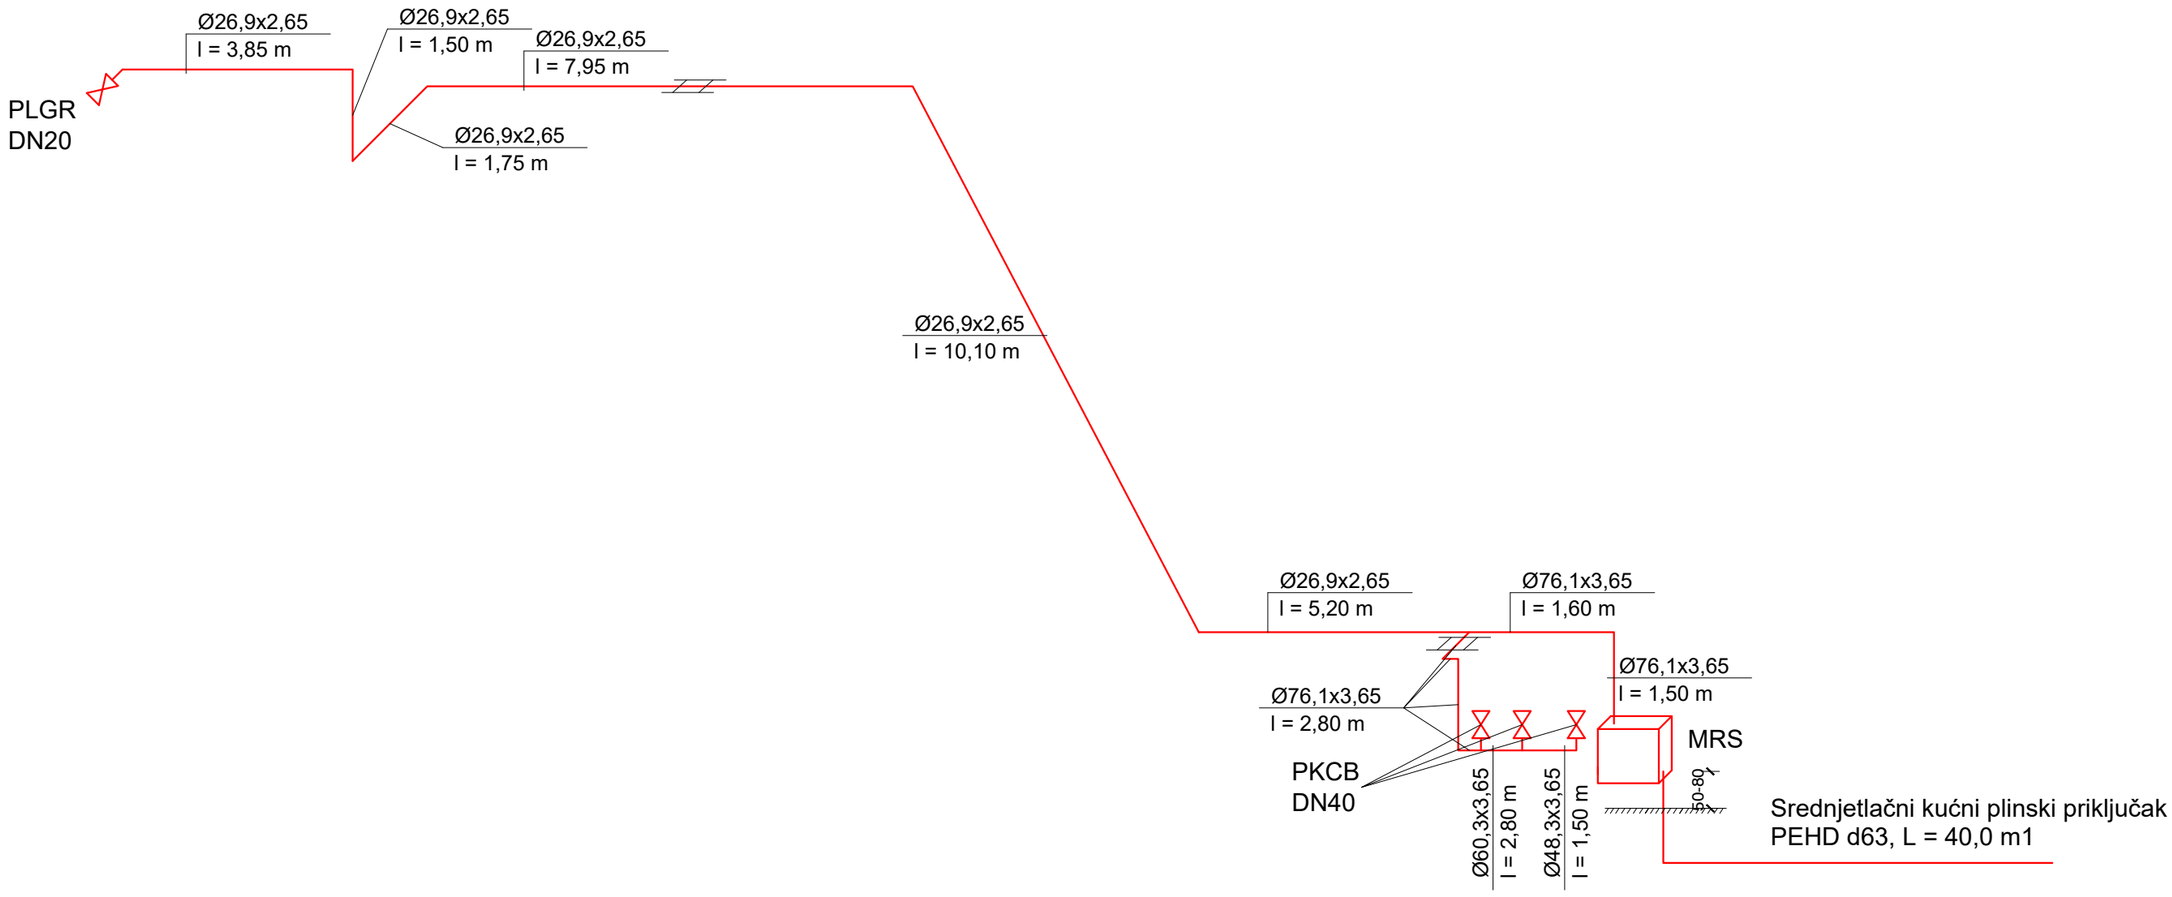

MRS Plinska mjerno-redukcijska stanica nazivne veličine plinobrojila G40, u limenom ormariću.

PLGR Plinska grijalica tamnog zračenja, nazivne snage 30 kW te potrošnje prirodnog plina Vpl = 3,24 m3/h.

PKCB Plinski kondenzacijski cirkulacijski bojler Vitodens 200, nazivne snage 95 kW te potrošnje prirodnog plina Vpl = 10,26 m3/h.

Čelična protura za radnu plinsku cijev, promjera većeg 2D po redu od radne cijevi.

TOMLJENOVIĆ d.o.o
Zagrebačka 311
35000 Slavonski Brod
Tel. 035/408-404
Fax. 035/408-405
tomljenovic@sb.t-com.hr

INVESTITOR: VINKOPROM d.o.o.
H.V. Hrvatinića 108, Vinkovci

GRAĐEVINA: Poslovna zgrada-rekonstrukcija-dogradnja prodajnih i skladišnih prostora i prenamjena dijela skladišnog prostora u prodajni prostor

LOKACIJA: k.č.br. 2980/2, k.o. Vinkovci

VRSTA PROJEKTA: Strojarski projekt

RAZINA RAZRADE: Glavni projekt

NAZIV CRTEŽA: Prostorna shema plinske instalacije

PROJEKTANT : MILJENKO TOMLJENOVIĆ dipl.ing.stroj.

PEČAT: Hrvatska komora inženjera strojarstva Miljenko Tomljenović dipl. ing. stroj. Ovlašteni inženjer strojarstva S 1133

CRTAO:	POTPIS:

DATUM:	BROJ PROJEKTA:	ZAJED. OZNAKA PROJEKTA:	BR. CRTEŽA:	MJERILO:	FORMAT:
listopad 2016.	311016-GP-TT	60 / 2016	08	1 : 100	A3